



Информационный бюллетень

«Шенкурский муниципальный вестник»

№ 47 (399) « 18 » декабря 2020 года

Учредитель - администрация муниципального образования «Шенкурский муниципальный район»

Содержание номера:

1. Постановление администрации МО «Шенкурский муниципальный район» от 14 декабря 2020 года № 597-па «О внесении изменений в Порядок предоставления и расходования субсидий на иные цели, не связанные с финансовым обеспечением выполнения муниципального задания»	Стр. 4 - 5
2. Постановление администрации МО «Шенкурский муниципальный район» от 15 декабря 2020 года № 600-па «Об утверждении проекта межевания территории линейного объекта для ВЛ-10 кВ «п. Стрелка – д. Носовская»	Стр. 6 - 22
3. Постановление администрации МО «Шенкурский муниципальный район» от 15 декабря 2020 года № 601-па «О внесении изменений в постановление администрации МО «Шенкурский муниципальный район» от 14.10.2013 № 226-шп»	Стр. 23 - 30
4. Постановление администрации МО «Шенкурский муниципальный район» от 16 декабря 2020 года № 602-па «Об утверждении порядка определения объема и условия предоставления муниципальным бюджетным и автономным учреждениям муниципального образования «Шенкурский муниципальный район» Архангельской области и муниципального образования «Шенкурское» Архангельской области субсидий на иные цели»	Стр. 31 - 40
5. Постановление администрации МО «Шенкурский муниципальный район» от 16 декабря 2020 года № 603-па «О внесении изменений в муниципальную программу МО «Шенкурский муниципальный район» «Развитие физической культуры, спорта и повышение эффективности реализации молодежной политики в Шенкурском районе на 2017 – 2020 годы»	Стр. 41 - 43
6. Постановление администрации МО «Шенкурский муниципальный район» от 16 декабря 2020 года № 604-па «О внесении изменений в постановление администрации МО «Шенкурский муниципальный район» от 18 ноября 2019 года № 734-па «Об утверждении административного регламента предоставления муниципальной услуги « Предоставление муниципального имущества муниципального образования «Шенкурский муниципальный район» Архангельской области в аренду или безвозмездное пользование»	Стр. 44
7. Постановление администрации МО «Шенкурский муниципальный район» от 16 декабря 2020 года № 605-па «Об отмене некоторых постановлений администрации муниципального образования «Шенкурский муниципальный район» Архангельской области»	Стр. 45 - 54
8. Постановление администрации МО «Шенкурский муниципальный район» от 16 декабря 2020 года № 606-па «Об отмене отдельных муниципальных правовых актов администрации муниципального образования «Шенкурский муниципальный район» Архангельской области»	Стр. 55 - 57
9. Постановление администрации МО «Шенкурский муниципальный район» от 16 декабря 2020 года № 609-па «Об утверждении программы профилактики нарушений юридическими лицами и индивидуальными	Стр. 58 - 65

предпринимателями обязательных требований при осуществлении муниципального контроля в области торговой деятельности на территории МО «Шенкурское»	
10. Постановление администрации МО «Шенкурский муниципальный район» от 16 декабря 2020 года № 610-па «Об утверждении программы профилактики нарушений юридическими лицами и индивидуальными предпринимателями обязательных требований при осуществлении муниципального контроля в области розничной продажи алкогольной продукции на территории муниципального образования «Шенкурский муниципальный район» Архангельской области»	Стр. 66 - 76
11. Постановление администрации МО «Шенкурский муниципальный район» от 17 декабря 2020 года № 613-па «Об утверждении Порядка распределения субвенции из областного бюджета, предоставляемой на обеспечение государственных гарантий реализации прав на получение общедоступного и бесплатного дошкольного образования в муниципальных дошкольных образовательных организациях, общедоступного и бесплатного дошкольного, начального общего, основного общего, среднего общего образования в муниципальных общеобразовательных организациях, обеспечение дополнительного образования детей в муниципальных общеобразовательных организациях муниципального образования «Шенкурский муниципальный район Архангельской области» на 2021 год и на плановый период 2022 и 2023 годов»	Стр. 77 - 84
12. Постановление главы МО «Шенкурский муниципальный район» от 17 декабря 2020 года № 8 «О внесении изменений в постановление главы от 23.06.2017 № 5 «О формировании территориальной комиссии по делам несовершеннолетних и защите их прав»	Стр. 85 - 86
13. Распоряжение администрации МО «Шенкурский муниципальный район» от 17 декабря 2020 года № 847р «О составе муниципальной комиссии по делам несовершеннолетних и защите их прав»	Стр. 87 - 88
14. Постановление администрации МО «Шенкурский муниципальный район» от 18 декабря 2020 года № 622-па «О внесении изменений и дополнений в Положение о порядке формирования муниципальных заданий муниципальным учреждениям муниципального образования «Шенкурский муниципальный район» и порядке финансового обеспечения выполнения этих заданий»	Стр. 89 - 90
15. Постановление администрации МО «Шенкурский муниципальный район» от 18 декабря 2020 года № 623-па «О внесении изменений в муниципальную программу МО «Шенкурский муниципальный район» «Развитие культуры и туризма Шенкурского района (2017 – 2020 годы)»	Стр. 91 - 104
16. Распоряжение администрации МО «Шенкурский муниципальный район» от 18 декабря 2020 года № 857р «О проведении конкурса на право получения свидетельства об осуществлении перевозок по муниципальным маршрутам регулярных перевозок на территории муниципального образования «Шенкурский муниципальный район»	Стр. 105 - 124
17. Решение муниципального Совета МО «Шенкурское» от 18 декабря 2020 года № 152 «О внесении изменений и дополнений в Правила благоустройства территории муниципального образования «Шенкурское»	Стр. 125 - 128
18. Решение муниципального Совета МО «Шенкурское» от 18 декабря 2020 года № 154 «Об исполнении бюджета муниципального образования «Шенкурское» за 2019 год»	Стр. 129 - 140
19. Решение муниципального Совета МО «Шенкурское» от 18 декабря 2020 года № 155 «О бюджете муниципального образования «Шенкурское» на 2021 год»	Стр. 141 - 164
20. Решение муниципального Совета МО «Шенкурское» от 18 декабря 2020 года № 156 «Об утверждении Положения о порядке оформления	Стр. 165 - 167

официальных уведомлений муниципального Совета муниципального образования «Шенкурское», направляемых в целях освобождения от работы депутатов муниципального Совета муниципального образования «Шенкурское», осуществляющих свои полномочия на непостоянной основе»	
21. Решение муниципального Совета МО «Шенкурское от 18 декабря 2020 года № 157 «О представлении в Архангельское областное Собрание депутатов ходатайства о награждении Почетной грамотой АОСД Глазачевой Ирины Сергеевны»	Стр. 168
22. Решение муниципального Совета МО «Шенкурское от 18 декабря 2020 года № 158 «О представлении в Архангельское областное Собрание депутатов ходатайства о награждении Почетной грамотой АОСД Лапичевой Натальи Леонидовны»	Стр. 169
23. Решение муниципального Совета МО «Шенкурское от 18 декабря 2020 года № 159 «О представлении в Архангельское областное Собрание депутатов ходатайства об объявлении Благодарности АОСД Семаковой Ольге Сергеевне»	Стр. 170
24. Решение муниципального Совета МО «Шенкурское от 18 декабря 2020 года № 160 «О присвоении наименования кварталу жилой застройки»	Стр. 171
25. Решение муниципального Совета МО «Шенкурское от 18 декабря 2020 года № 161 «Информация об исполнении муниципальной программы «Улучшение эксплуатационного состояния автомобильных дорог улично-дорожной сети и повышение уровня безопасности дорожного движения на территории МО «Шенкурское» на 2019-2021 годы»	Стр. 172
26. Решение муниципального Совета МО «Шенкурское от 18 декабря 2020 года № 162 «О схеме избирательных округов для проведения выборов депутатов муниципального Совета муниципального образования «Шенкурское» Шенкурского муниципального района Архангельской области в 2021-2030 годах»	Стр. 173 - 175
27. Решение муниципального Совета МО «Шенкурское от 18 декабря 2020 года № 163 «Об утверждении графика проведения сессий муниципального Совета МО «Шенкурское» на 2021 год»	Стр. 176 - 177

Архангельская область**Муниципальное образование
«Шенкурский муниципальный район»****Администрация муниципального образования
«Шенкурский муниципальный район»****П О С Т А Н О В Л Е Н И Е**

«14 » декабря 2020 года № 597 - па

г. Шенкурск

**О внесении изменений в Порядок предоставления и расходования субсидий на
иные цели, не связанные с финансовым обеспечением выполнения
муниципального задания**

В соответствии с постановлением администрации муниципального образования «Шенкурский муниципальный район» Архангельской области от 31 декабря 2019 года № 869-па «О мерах по обеспечению исполнения бюджета муниципального образования «Шенкурский муниципальный район» и постановлением администрации муниципального образования «Шенкурский муниципальный район» Архангельской области от 12 ноября 2019 года № 705-па «Об утверждении муниципальной программы муниципального образования «Шенкурский муниципальный район» «Развитие системы образования Шенкурского района», администрация муниципального образования «Шенкурский муниципальный район» Архангельской области **п о с т а н о в л я е т**:

1. Внести в Порядок предоставления и расходования субсидий на иные цели, не связанные с финансовым обеспечением выполнения муниципального задания, утвержденный постановлением администрации муниципального образования «Шенкурский муниципальный район» от 03 марта 2020 года № 119-па, следующие изменения:

1.1. Подпункт 5.15 пункта 5 изложить в следующей редакции:

- «5.15. (874021) Субсидия на проведение мероприятий по противопожарной безопасности расходуеться в рамках мероприятий по обеспечению комплексной безопасности на разработку, составление, контроль проектно-сметной документации по установке пожарной сигнализации, приобретение огнетушителей и устройств для их крепления, изготовление планов эвакуации, а также на демонтаж, монтаж и наладку пожарной сигнализации».

1.2. Пункт 5 дополнить подпунктами 5.23, 5.24 следующего содержания:

- « 5.23. (874032) Субсидия на текущий ремонт полов в зданиях муниципальных образовательных организаций расходуеться на оплату работ (услуг), приобретение материалов и оборудования для проведения текущего ремонта полов в зданиях муниципальных образовательных организаций.

- 5.24. (874033) Субсидия на оплату проезда к месту отдыха и обратно работников образовательных учреждений расходуется на оплату кредиторской задолженности по проезду к месту отдыха и обратно».

2. Настоящее постановление вступает в силу со дня его официального опубликования.

Глава муниципального образования
«Шенкурский муниципальный район»

С.В. Смирнов

Архангельская область**Муниципальное образование
«Шенкурский муниципальный район»****Администрация муниципального образования
«Шенкурский муниципальный район»****ПО С Т А Н О В Л Е Н И Е**

«15» декабря 2020 года № 600 -па

г. Шенкурск

**Об утверждении проекта межевания территории линейного объекта
для ВЛ-10 кВ «п. Стрелка – д. Носовская»**

В соответствии с пунктом 3 части 5.1 и части 13 статьи 46 Градостроительного кодекса Российской Федерации, Федеральным законом от 06.10.2003 № 131-ФЗ «Об общих принципах организации местного самоуправления в Российской Федерации», на основании обращения акционерного общества «Архангельская областная энергетическая компания» от 07 декабря 2020 года № 1784 администрация муниципального образования «Шенкурский муниципальный район» Архангельской области

п о с т а н о в л я е т:

1. Утвердить проект межевания территории линейного объекта для ВЛ-10 кВ «п. Стрелка – д. Носовская».
2. Настоящее постановление опубликовать в информационном бюллетене «Шенкурский муниципальный вестник» и разместить на официальном сайте администрации МО «Шенкурский муниципальный район».

Глава муниципального образования
«Шенкурский муниципальный район»

С.В. Смирнов

Государственное бюджетное учреждение
Архангельской области
«Центр кадастровый оценки и технической инвентаризации»
ГБУ АО «АрхОблКадастр»

Утвержден
ПОСТАНОВЛЕНИЕМ
АДМИНИСТРАЦИИ МО
"ШЕНКУРСКИЙ
МУНИЦИПАЛЬНЫЙ
РАЙОН"
от 15.12.2020 г. №600-ПА

Проект межевания территории линейного объекта для
ВЛ-10 кВ «п. Стрелка – д. Носовская»

ПРОЕКТ МЕЖЕВАНИЯ ТЕРРИТОРИИ
Договор подряда №04-05/21 от 02.04.2015г.

Зам. директора по производству _____ (подпись) _____ Круглова О.А.

Главный инженер проекта _____ (подпись) _____ Круглова О.А.



г. Архангельск
2020 г.



1. Основания для разработки проекта межевания территории

Настоящий проект межевания территории выполнен для эксплуатации линейного объекта ВЛ-10 кВ «п. Стрелка – д. Носовская». На период строительства линейного объекта был оформлен договор аренды лесного участка №1381 от 02.08.2012, который действует в настоящий период. Сооружение электроэнергетики с кадастровым номером 29:20:000000:1037 поставлено на государственный кадастровый учет 27.10.2015 (ввод в эксплуатацию: 2013г.). Согласно проекту межевания сформированы границы земельного участка для дальнейшего предоставления образуемого земельного участка в аренду.

В связи чем, подготовка проекта межевания территории осуществлена в виде отдельного документа.

Проект межевания территории выполнен на основании:

- Решения (приказа) о разработке документации по планировке территории.
- Технического задания;
- Выписки № 8 из государственного лесного реестра;
- Письма Управления Росреестра по Архангельской области и Ненецкому автономному округу о предоставлении информации о пунктах геодезической сети;
- Лесохозяйственного регламента Шенкурского лесничества, утвержденного Постановлением министерства природных ресурсов и лесопромышленного комплекса Архангельской области от 05 сентября 2018 года № 24п;
- Приказа Федерального агентства лесного хозяйства от 14.02.2020 № 207 «Об установлении границ Шенкурского лесничества в Архангельской области»;
- Инвентарной карточки учета объекта основных средств АО «АрхоблЭнерго».

Изм.	Кол.Уч	Лист	№док	Подпись	Дата				
						Договор подряда №04-05/21 от 02.04.2015г.			
						<i>Проект межевания территории линейного объекта для ВЛ-10 кВ «п. Стрелка – д. Носовская»</i>			
ГИП		Круглова О.А.			18.11.2020	АО «АрхоблЭнерго»	Стадия	Лист	Листов
Исполнитель		Волкова Ю.С.			18.11		Р	3	16
						<i>Основания для разработки проекта межевания территории</i>	ГБУ АО «АрхОблКадастр»		

2. Используемые исходные материалы и опорно-межевая сеть на территории проектирования

- Кадастровый план территории № 29:20:100601 от 04.03.2019 № КУВИ-001/2019-4961354



- Требования законодательства, установленные государственными стандартами, техническими регламентами в сфере строительства и градостроительства, настоящим заданием, в том числе:

- Градостроительный кодекс Российской Федерации;
- Земельный кодекс Российской Федерации;
- Лесной кодекс Российской Федерации.
- Градостроительный кодекс Архангельской области;

- Сведения о геодезической основе, система координат МСК-29, зона 3, 6 градусная, пункта и тип знака геодезической сети:

- Одинцовская, сигн., 3кл., 27.7 м, центр 1;
- Корбола, сигн., 3кл., 28.5 м, центр 1;
- Федьковская, сигн., 2кл., 31.8 м, центр 1.

- Графический материал проекта межевания территории, а также описание точек контура, измерение площади земельных участков выполнены в программе AutoCAD в геодезической системе координат МСК-29.

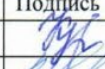						Договор подряда №04-05/21 от 02.04.2015г.			
						<i>Проект межевания территории линейного объекта для ВЛ-10 кВ «п. Стрелка – д. Носовская»</i>			
Изм.	Кол.Уч	Лист	№док	Подпись	Дата	АО «АрхоблЭнерго»	Стадия	Лист	Листов
ГИП		Круглова О.А.			10.11.2020		Р	4	16
Исполнитель		Волкова Ю.С.			10.11.2020				
						<i>Используемые исходные материалы и опорно-межевая сеть на территории проектирования</i>	ГБУ АО «АрхОблКадастр»		

3. Формирование земельных участков

Настоящим проектом межевания территории выполнено формирование проектных границ земельного участка состоящих из 53 контуров, в кадастровом квартале № 29:20:100601, образующего путем раздела земельного участка с кадастровым номером 29:20:000000:1104 (Адрес: Архангельская область, Шенкурское лесничество. Категория земель: земли лесного фонда. Вид разрешенного использования: Для размещения объектов лесного фонда).



Адрес (местоположение) образуемого земельного участка: Архангельская область, Шенкурский район, Шенкурское лесничество: Кодемское участковое лесничество квартала: квартал 65 выдел 60, квартал 79 выдела 29, 60.

Общая площадь образуемого земельного участка 29:20:100601:1104:ЗУ1 путем раздела земельного участка с кадастровым номером 29:20:100601:1104 составляет 270 кв.м.

Целевое назначение лесов

Проектируемый земельный участок находится в составе Кодемского участкового лесничества Шенкурского лесничества.

На момент проектирования лесного участка, на территории Шенкурского лесничества распространяется действие лесохозяйственного регламента, утвержденного Постановлением МПР и ЛК от 05 сентября 2018 г. № 24п, а также Постановлением МПР и ЛК от 24 октября 2018 г. № 38п «О внесении изменений в лесохозяйственный регламент Шенкурского лесничества Архангельской области». Леса на территории Архангельской области в соответствии Федеральным законом от 04.12.2006 № 201-ФЗ "О введении в действие Лесного кодекса Российской Федерации" отнесены к защитным и эксплуатационным лесам, что отражено в Лесном плане Архангельской области, утвержденном Указом губернатора АО от 14.12.2018 г. № 116-у и лесохозяйственном регламенте Шенкурского лесничества.


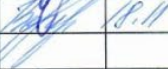
						Договор подряда №04-05/21 от 02.04.2015г.		
						<i>Проект межевания территории линейного объекта для ВЛ-10 кВ «п. Стрелка – д. Носовская»</i>		
Изм.	Кол.Уч	Лист	№док	Подпись	Дата			
ГИП		Круглова О.А.			18.11.2020	Стадия	Лист	Листов
Исполнитель		Волкова Ю.С.			8.11	Р	5	16
						Формирование земельных участков		
						ГБУ АО «АрхОблКадастр»		

Согласно указанным документам лесного планирования, квартал 65 выдел 60 и квартал 70 выдела 29,60, Кодемского участкового лесничества Шенкурского лесничества, в котором расположен проектируемый лесной участок, относятся к защитным лесам (категории защитных лесов – леса, расположенные в водоохраных зонах), эксплуатационным лесам.



Виды разрешенного использования лесов на проектируемом лесном участке

Лесохозяйственным регламентом Шенкурского лесничества Кодемского участкового лесничества квартал 65 выдел 60 и квартал 70 выдела 29,60 и соответственно в проектируемом лесном участке установлены следующие виды разрешенного использования лесов:

- заготовка древесины,
- заготовка живицы,
- заготовка пищевых лесных ресурсов и сбор лекарственных растений,
- осуществление видов деятельности в сфере охотничьего хозяйства,
- ведение сельского хозяйства,
- осуществление научно - исследовательской деятельности, образовательной деятельности,
- осуществление рекреационной деятельности,
- создание лесных плантаций и их эксплуатация,
- выращивание лесных растений, лекарственных растений,
- выращивание посадочного материала лесных растений (саженцев, сеянцев),
- выполнение работ по геологическому изучению недр, разработка месторождений полезных ископаемых,
- строительство и эксплуатация водохранилищ и иных искусственных водных объектов, а также гидротехнических сооружений и специализированных портов,

						Договор подряда №04-05/21 от 02.04.2015г.		
						<i>Проект межевания территории линейного объекта для ВЛ-10 кВ «п. Стрелка – д. Носовская»</i>		
Изм.	Кол.Уч	Лист	№док	Подпись	Дата			
ГИП		Круглова О.А.			18.11.2020	Стадия	Лист	Листов
Исполнитель		Волкова Ю.С.			18.11	Р	6	16
						Характеристика лесного участка		
						ГБУ АО «АрхОблКадастр»		

- строительство, реконструкция, эксплуатация линейных объектов,
- переработка древесины и иных лесных ресурсов,
- осуществление религиозной деятельности.

						Договор подряда №04-05/21 от 02.04.2015г.			
						<i>Проект межевания территории линейного объекта для ВЛ-10 кВ «п. Стрелка – д. Носовская»</i>			
Изм.	Кол.Уч	Лист	№док	Подпись	Дата				
ГИП		Круглова О.А.			18.11.2020	АО «АрхоблЭнерго»	Стадия	Лист	Листов
Исполнитель		Волкова Ю.С.			18.11		Р	7	16
						<i>Количественные и качественные характеристики проектируемого лесного участка</i>	ГБУ АО «АрхОблКадастр»		

4. Количественные и качественные характеристики проектируемого лесного участка

Адрес (местоположение): Архангельская область, Шенкурский район,
Шенкурское лесничество: Кодемское участковое лесничество квартала: квартал 65
выдел 60, квартал 79 выдела 29, 60.



Кадастровый номер земельного участка отсутствует

Назначение лесного участка (виды использования) – эксплуатация линейных
объектов.

Распределение земель

Таблица 1.

Общая площадь, га	в том числе									
	лесные земли					нелесные земли				
	занятые лесным и насажде ниями - всего	в том числе покрыты е лесными культура ми	лесные питомник и, плантаци и	не занятые лесным и насажде ниями	итого	дороги	просе ки	боло та	другие	итого
1	2	3	4	5	6	7	8	9	10	11
0,0270	-	-	-	-	-	-	-	-	0,0270	0,0270

						Договор подряда №04-05/21 от 02.04.2015г.					
						<i>Проект межевания территории линейного объекта для ВЛ-10 кВ «п. Стрелка – д. Носовская»</i>					
Изм.	Кол.Уч	Лист	№док	Подпись	Дата						
ГИП		Круглова О.А.			18.11.2020						
Исполнитель		Волкова Ю.С.			15.11	АО «АрхоблЭнерго»			Стадия	Лист	Листов
									Р	8	16
						<i>Количественные и качественные характеристики проектируемого лесного участка</i>			ГБУ АО «АрхОблКадастр»		

Характеристика насаждений проектируемого лесного участка



Таблица 2.

Участковое лесничество/урочище (при наличии)	Целевое назначение лесов (категория защитности)	Номер квартала	Номер выдела	Состав насаждения или характеристика лесного участка при отсутствии насаждения	Площадь (га)/запас древесины при наличии (куб. м)	в том числе по группам возраста древостоя (га/куб. м)			
						Молодняки	средневозрастные	Приспевающие	спелые и перестойные
1	2	3	4	5	6	7	8	9	10
Кодемское участковое лесничество Шенкурского лесничества	Защитные и эксплуатационные леса	79	29	Трасса ЛЭП	0,0054/-	-	-	-	-
			60	Трасса ЛЭП	0,0133/-	-	-	-	-
		65	60	Трасса ЛЭП	0,0083/-	-	-	-	-

Средние таксационные показатели насаждений проектируемого лесного участка

Таблица 3.

Целевое назначение лесов	Хозяйство, преобладающая порода	Состав насаждений	Возраст	Бонитет	Полнота	Средний запас древесины (куб. м/га)		
						средневозрастные	приспевающие	спелые и перестойные
1	2	3	4	5	6	7	8	9
-	-	-	-	-	-	-	-	-



						Договор подряда №04-05/21 от 02.04.2015г.			
						<i>Проект межевания территории линейного объекта для ВЛ-10 кВ «п. Стрелка – д. Носовская»</i>			
Изм.	Кол.Уч	Лист	№док	Подпись	Дата				
ГИП		Круглова О.А.			18.11.2020	АО «АрхоблЭнерго»	Стадия	Лист	Листов
Исполнитель		Волкова Ю.С.			18.11		Р	9	16
						<i>Количественные и качественные характеристики проектируемого лесного участка</i>	ГБУ АО «АрхОблКадастр»		

Сведения об ограничениях использования лесов

В защитных лесах (лесах, расположенных в водоохранных зонах) запрещается:

При проведении выборочных рубок спелых и перестойных лесных насаждений в рубку назначаются деревья и кустарники в следующей очередности: погибшие и поврежденные, ослабленные, наиболее старые, перестойные в смешанных насаждениях менее долговечных пород и поколений, перестойные и спелые деревья других пород, утрачивающие жизнеспособность, устойчивость, способность выполнять полезные целевые функции. Осуществляются выборочные рубки лесных насаждений очень слабой, слабой и умеренной интенсивности, обеспечивающие формирование и сохранение сложных, преимущественно разновозрастных лесных насаждений, эффективно выполняющих водоохранные функции. Сомкнутость полога крон насаждений при каждом приёме рубок ухода не должна снижаться ниже 0,6.

Лесовосстановление осуществляется методами, исключаящими сплошную распашку земель. Запрещается проведение сплошных рубок лесных насаждений, за исключением случаев, предусмотренных частью 5.1 статьи 21 Лесного кодекса Российской Федерации; использование токсичных химических препаратов для охраны и защиты лесов, в том числе в научных целях; ведение сельского хозяйства, за исключением сенокосения и пчеловодства; создание и эксплуатация лесных плантаций; размещение объектов капитального строительства, за исключением линейных объектов, гидротехнических сооружений и объектов, связанных с выполнением работ по геологическому изучению и разработкой месторождений углеводородного сырья; использование лесов для переработки древесины и иных лесных ресурсов; заготовка живицы; подсочка березы. Запрещается создание лесоперерабатывающей инфраструктуры. В соответствии с Водным кодексом Российской Федерации запрещается использование сточных вод для удобрения

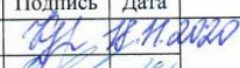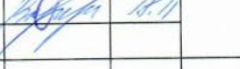						Договор подряда №04-05/21 от 02.04.2015г.			
						<i>Проект межевания территории линейного объекта для ВЛ-10 кВ «п. Стрелка – д. Носовская»</i>			
Изм.	Кол.Уч	Лист	№док	Подпись	Дата				
ГИП		Круглова О.А.			18.11.2020		Стадия	Лист	Листов
Исполнитель		Волкова Ю.С.			18.11.2020	АО «АрхоблЭнерго»	Р	10	16
						<i>Количественные и качественные характеристики проектируемого лесного участка</i>			ГБУ АО «АрхОблКадестр»

почв; размещение кладбищ, скотомогильников, мест захоронения отходов производства и потребления, радиоактивных, химических, взрывчатых, токсичных, отравляющих и ядовитых веществ; движение и стоянка транспортных средств (кроме специальных), за исключением их движения по дорогам и стоянки на дорогах и в специально оборудованных местах, имеющих твердое покрытие.

В прибрежных защитных полосах, наряду с указанными выше ограничениями, запрещаются распашка земель, размещение отвалов размываемых грунтов, выпас сельскохозяйственных животных и организации для них летних лагерей, ванн.



Не допускается проведение реконструкции малоценных лесных насаждений путем сплошной вырубки.

В эксплуатационных лесах:

Запрещается заготовка древесины с нарушением возрастов рубок, а также с нарушением Правил заготовки древесины, Правил ухода за лесом. Ограничения по ОЗУ.

Сведения о наличии на проектируемом лесном участке особо защитных участков лесов, особо охраняемых природных территорий, зон с особыми условиями использования территорий

В соответствии с лесохозяйственным регламентом, утвержденным Постановлением Министерства природных ресурсов и лесопромышленного комплекса от 05 сентября 2018 г. № 24п и Постановлением Министерства природных ресурсов и лесопромышленного комплекса от 24 октября 2018 г. № 38п «О внесении изменений в лесохозяйственный регламент Шенкурского лесничества Архангельской области», на проектируемом лесном участке особо защитных участков лесов, особо охраняемых природных территорий, зон с особыми условиями использования территорий не установлено.

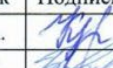						Договор подряда №04-05/21 от 02.04.2015г.		
						<i>Проект межевания территории линейного объекта для ВЛ-10 кВ «п. Стрелка – д. Носовская»</i>		
Изм.	Кол.Уч	Лист	№док	Подпись	Дата			
ГИП		Круглова О.А.			18.11.2020	Стадия	Лист	Листов
Исполнитель		Волкова Ю.С.			18.11	Р	11	16
						Количественные и качественные характеристики проектируемого лесного участка		
						ГБУ АО «АрхОблКадестр»		

Чертеж межевания территории лесного участка




Условные обозначения:

■ :1104:ЗУ1(1) - образуемый контур земельного участка

— - ВЛ-10 кВ

Субъект Российской Федерации
Муниципальное образование
Кировская область
Ижевский муниципальный район
Участок лесного участка
Вид использования лесов
Цель использования лесного участка
Вид лесовосстановительных работ
Администрация области
Ижевский муниципальный район
Бюджетная организация
Кировская область
Муниципальное образование
Ижевский муниципальный район
Цель использования лесного участка
Вид лесовосстановительных работ


Схема расположения проектируемого лесного участка

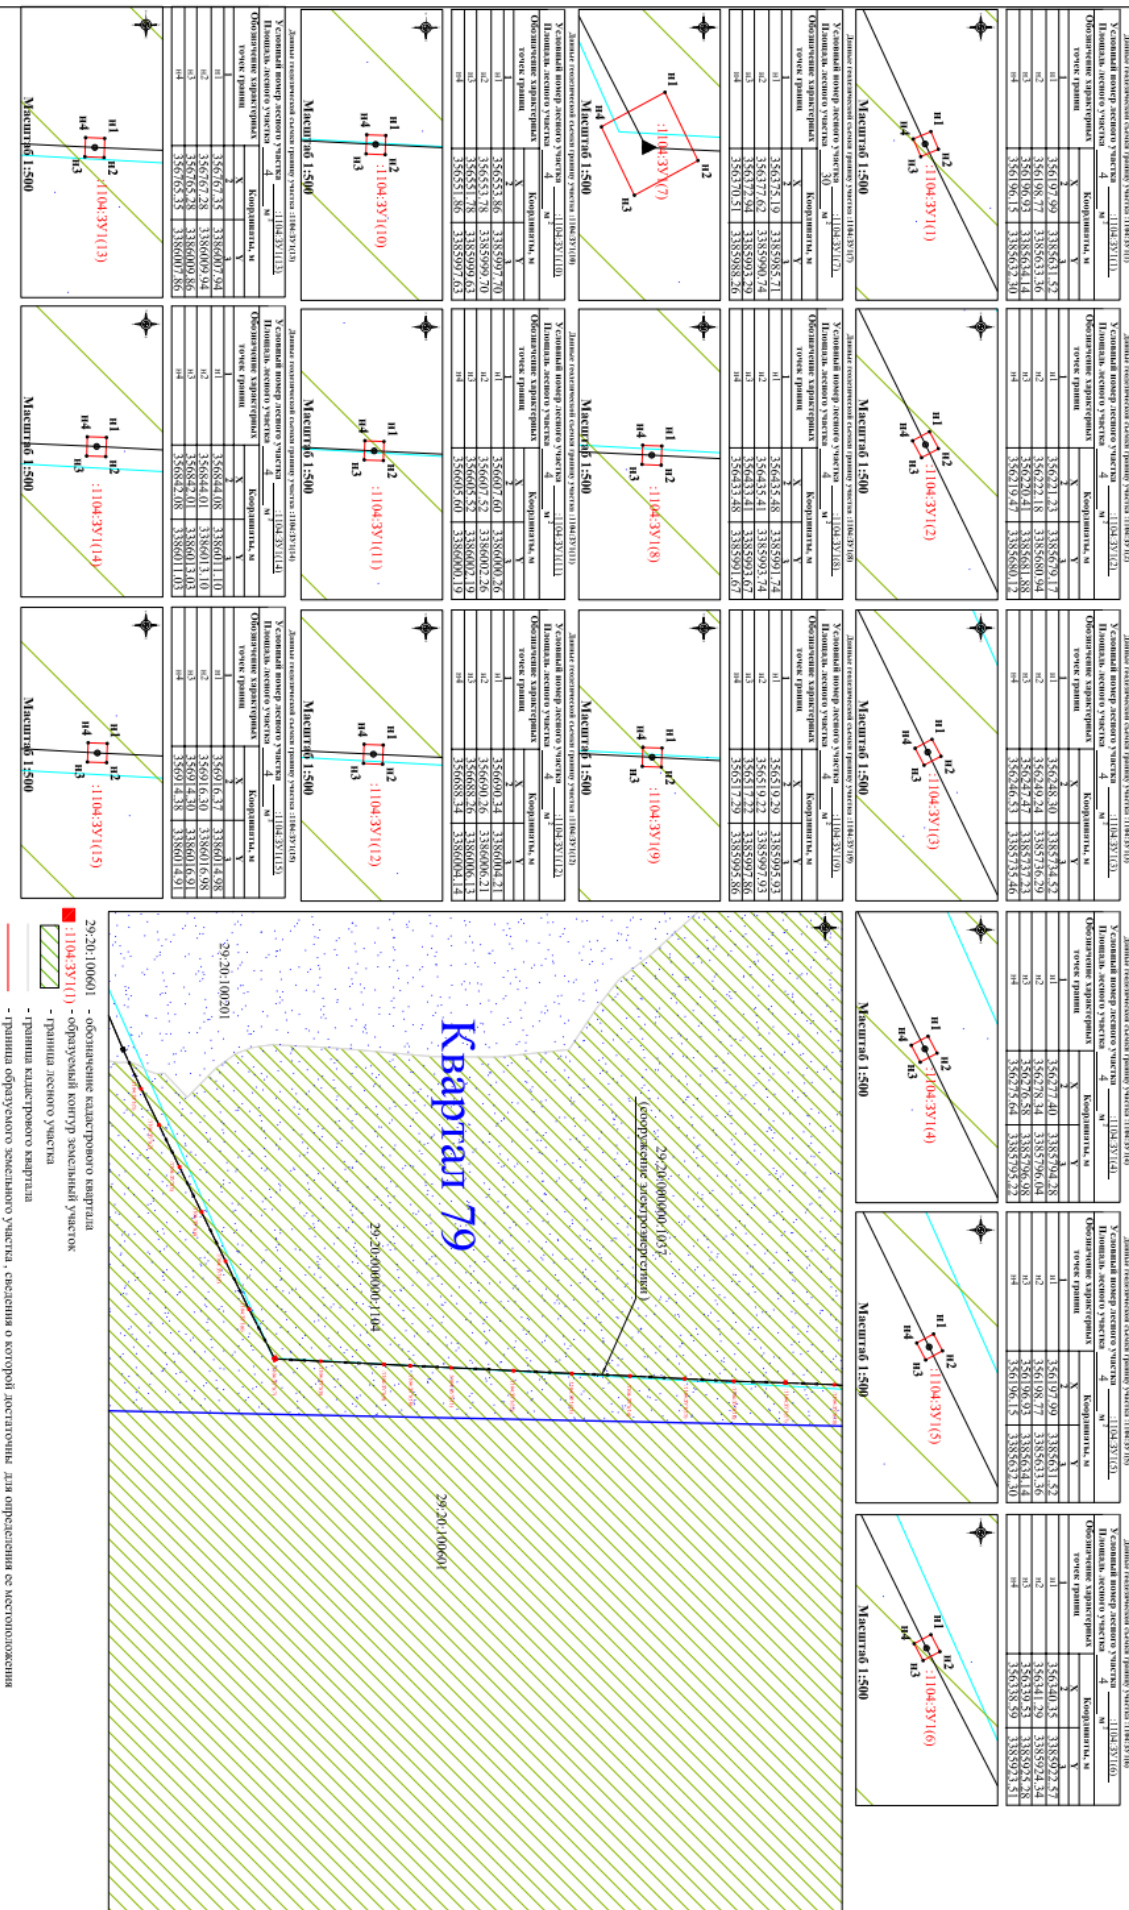

- 29-20/000000-104 - обозначение кадастрового квартала
- 29-20/000000-104 - образовательный контур лесопосадочного участка
- ▨ - граница лесного участка
- - граница кадастрового квартала
- - граница образовательного участка, сведения о которой отсутствуют для определения ее местоположения

Субъект Российской Федерации
Муниципальное образование
Калининский район
Участное акционерное
общество
Цель: предоставление лесного участка
для использования в лесном хозяйстве.
Адрес: 29-200-000000-1104
Юридический адрес: 29-200-000000-1104

Схема расположения проектируемого лесного участка

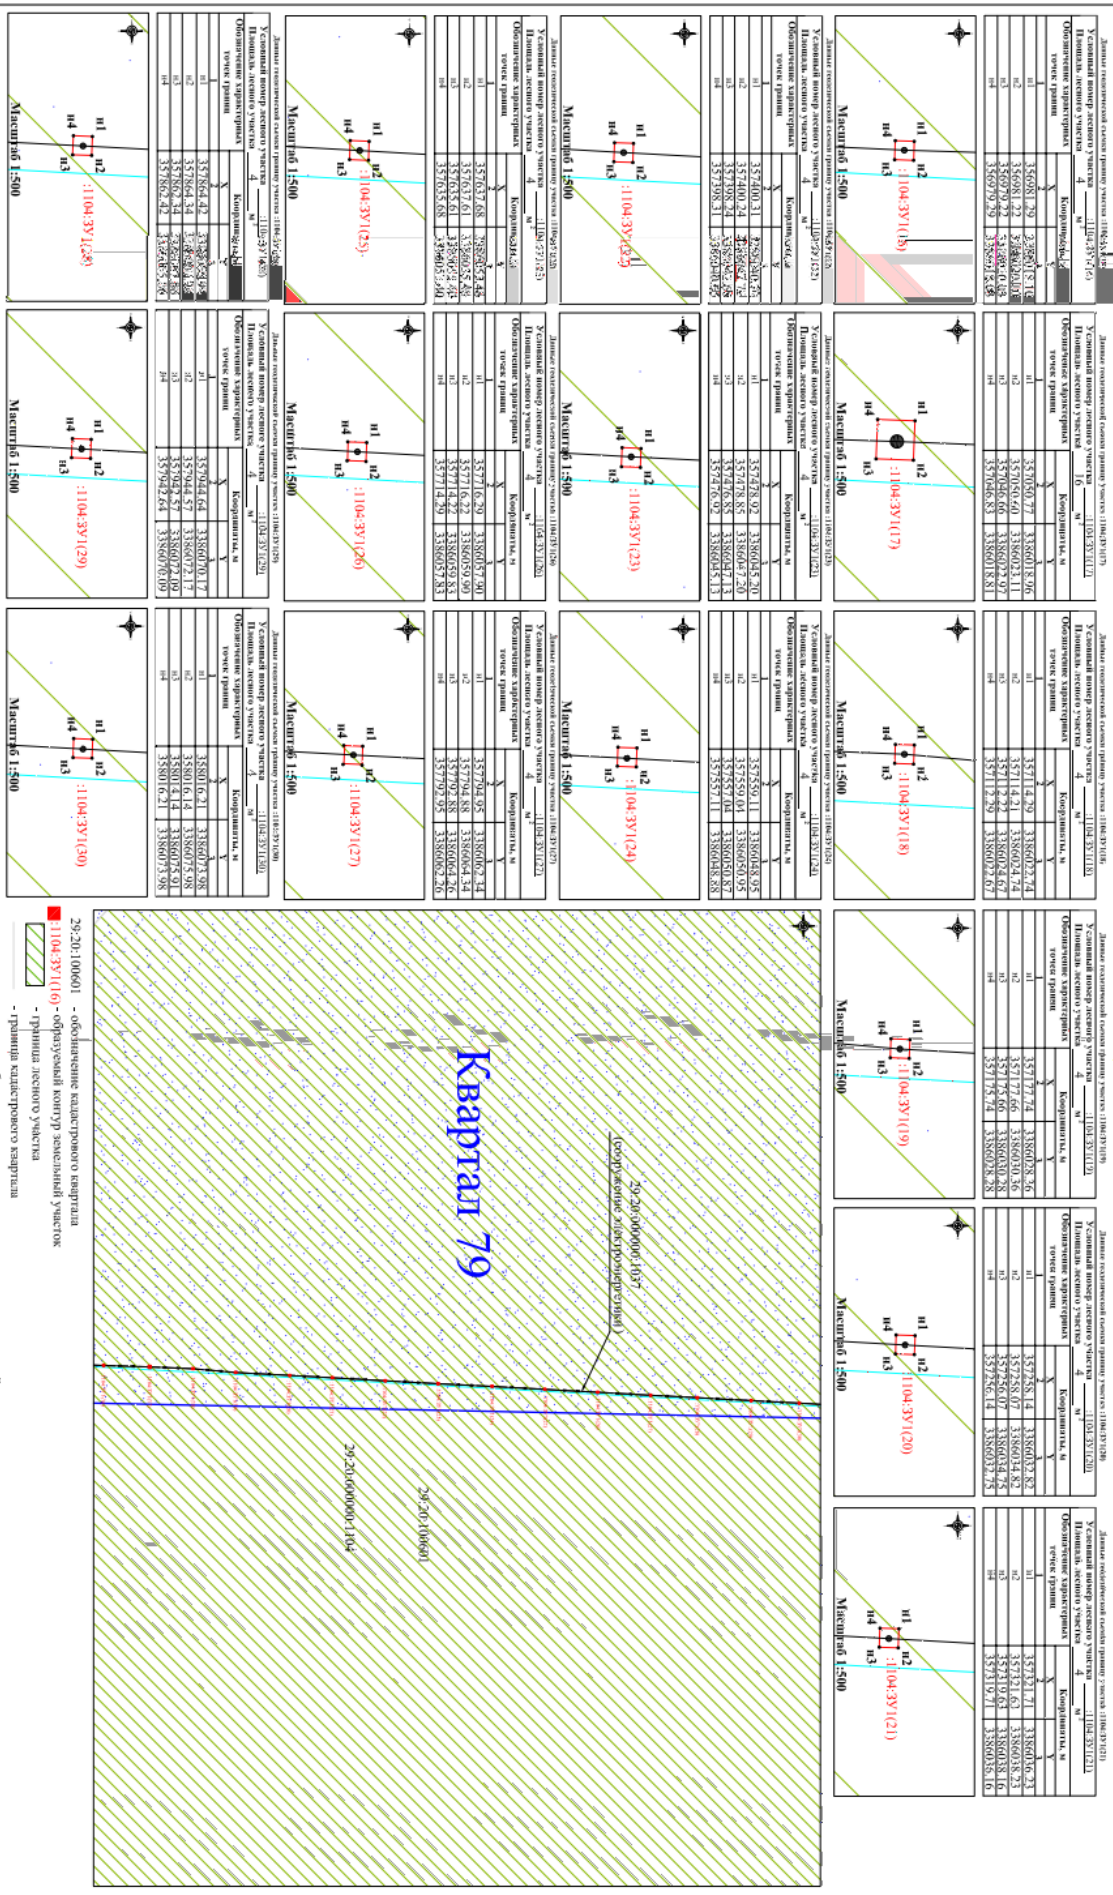

- 29-200-100601 - обозначение кадастрового квартала
- 1104-33/1(16) - образовательный лесопользовательский участок
- границы лесного участка
- границы кадастрового квартала
- границы образовательного лесного участка, сведения о которых доступны для определения ее местоположения

Данные геодезической съемки границ участка 1104-33/1(16)

Условный номер лесного участка 1104-33/1(16)
Площадь лесного участка 4 м²

Точка	Координаты, м
п1	335081.29, 338012.13
п2	335081.22, 338020.03
п3	335079.22, 338014.03
п4	335079.29, 338013.53

Обозначение характеристик точек границ

Данные геодезической съемки границ участка 1104-33/1(17)

Условный номер лесного участка 1104-33/1(17)
Площадь лесного участка 10 м²

Точка	Координаты, м
п1	335070.77, 338012.96
п2	335070.60, 338023.11
п3	335070.66, 338023.07
п4	335066.53, 338013.51

Данные геодезической съемки границ участка 1104-33/1(20)

Условный номер лесного участка 1104-33/1(20)
Площадь лесного участка 10 м²

Точка	Координаты, м
п1	335070.72, 338023.00
п2	335070.24, 338023.02
п3	335070.24, 338023.02
п4	335070.24, 338023.02

Данные геодезической съемки границ участка 1104-33/1(23)

Условный номер лесного участка 1104-33/1(23)
Площадь лесного участка 4 м²

Точка	Координаты, м
п1	335073.68, 338023.43
п2	335073.61, 338023.43
п3	335073.61, 338023.43
п4	335073.61, 338023.43

Данные геодезической съемки границ участка 1104-33/1(25)

Условный номер лесного участка 1104-33/1(25)
Площадь лесного участка 4 м²

Точка	Координаты, м
п1	335073.61, 338023.43
п2	335073.61, 338023.43
п3	335073.61, 338023.43
п4	335073.61, 338023.43

Данные геодезической съемки границ участка 1104-33/1(27)

Точка	Координаты, м
п1	335113.29, 338022.74
п2	335114.21, 338024.74
п3	335113.22, 338024.67
п4	335113.29, 338022.67

Данные геодезической съемки границ участка 1104-33/1(24)

Условный номер лесного участка 1104-33/1(24)
Площадь лесного участка 4 м²

Точка	Координаты, м
п1	335250.11, 338024.03
п2	335250.11, 338024.03
п3	335250.11, 338024.03
п4	335250.11, 338024.03

Данные геодезической съемки границ участка 1104-33/1(26)

Условный номер лесного участка 1104-33/1(26)
Площадь лесного участка 4 м²

Точка	Координаты, м
п1	335794.92, 338024.34
п2	335794.88, 338024.34
п3	335794.88, 338024.34
п4	335794.88, 338024.34

Данные геодезической съемки границ участка 1104-33/1(28)

Условный номер лесного участка 1104-33/1(28)
Площадь лесного участка 4 м²

Точка	Координаты, м
п1	335794.88, 338024.34
п2	335794.88, 338024.34
п3	335794.88, 338024.34
п4	335794.88, 338024.34

Данные геодезической съемки границ участка 1104-33/1(31)

Условный номер лесного участка 1104-33/1(31)
Площадь лесного участка 4 м²

Точка	Координаты, м
п1	335807.21, 338023.93
п2	335807.14, 338023.93
п3	335807.14, 338023.93
п4	335807.21, 338023.93

Данные геодезической съемки границ участка 1104-33/1(32)

Условный номер лесного участка 1104-33/1(32)
Площадь лесного участка 4 м²

Точка	Координаты, м
п1	335807.21, 338023.93
п2	335807.14, 338023.93
п3	335807.14, 338023.93
п4	335807.21, 338023.93

Данные геодезической съемки границ участка 1104-33/1(33)

Условный номер лесного участка 1104-33/1(33)
Площадь лесного участка 4 м²

Точка	Координаты, м
п1	335807.21, 338023.93
п2	335807.14, 338023.93
п3	335807.14, 338023.93
п4	335807.21, 338023.93

Данные геодезической съемки границ участка 1104-33/1(34)



Условный номер лесного участка 1104-33/1(34)
Площадь лесного участка 4 м²

Точка	Координаты, м
п1	335807.21, 338023.93
п2	335807.14, 338023.93
п3	335807.14, 338023.93
п4	335807.21, 338023.93

Субъект Российской Федерации
Муниципальное образование
Муниципальное образование
Ленинский район
Учестковое деление
Вып. использования лесов
Цель предоставления лесного участка

Муниципальная область
Муниципальное образование
Муниципальное образование
Ленинский район
Учестковое деление
Вып. использования лесов
Цель предоставления лесного участка

Схема расположения проектируемого лесного участка

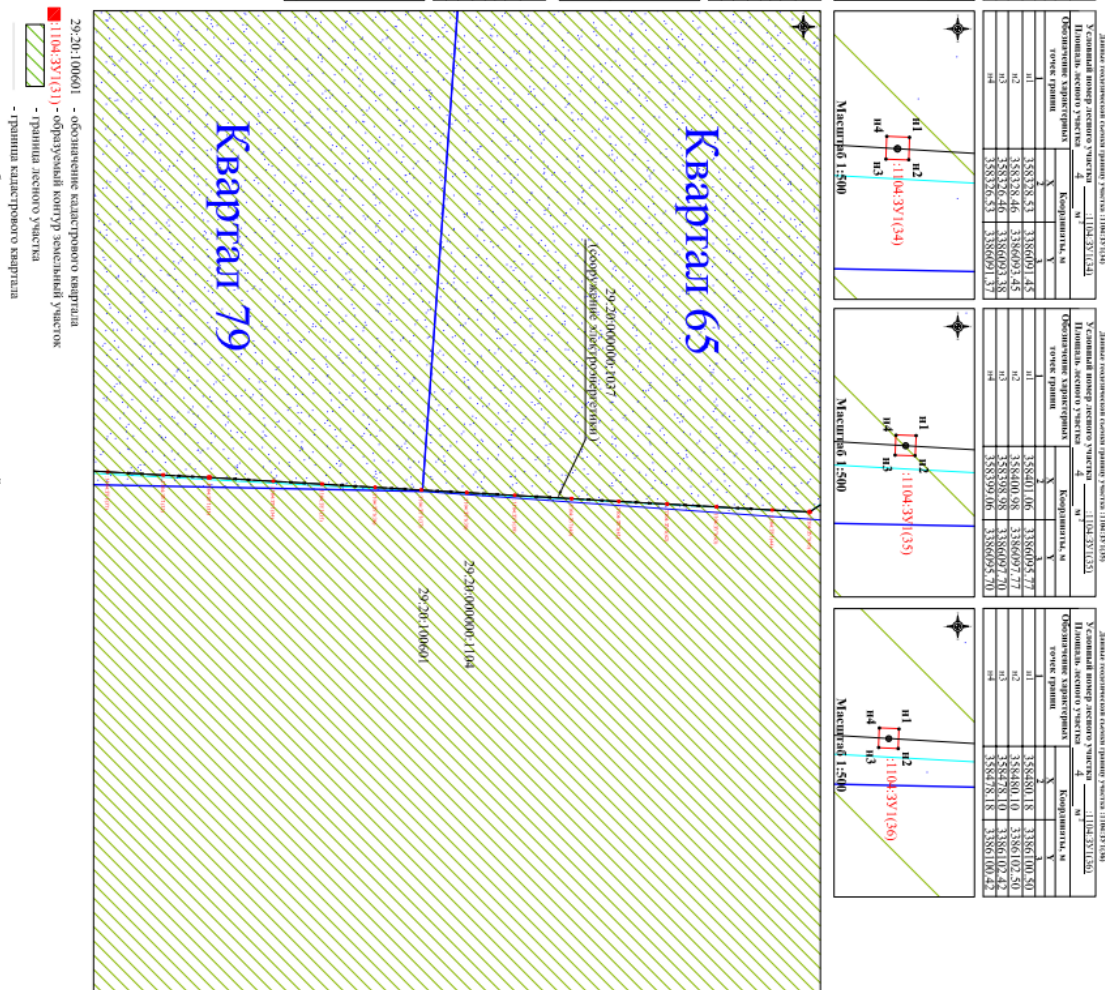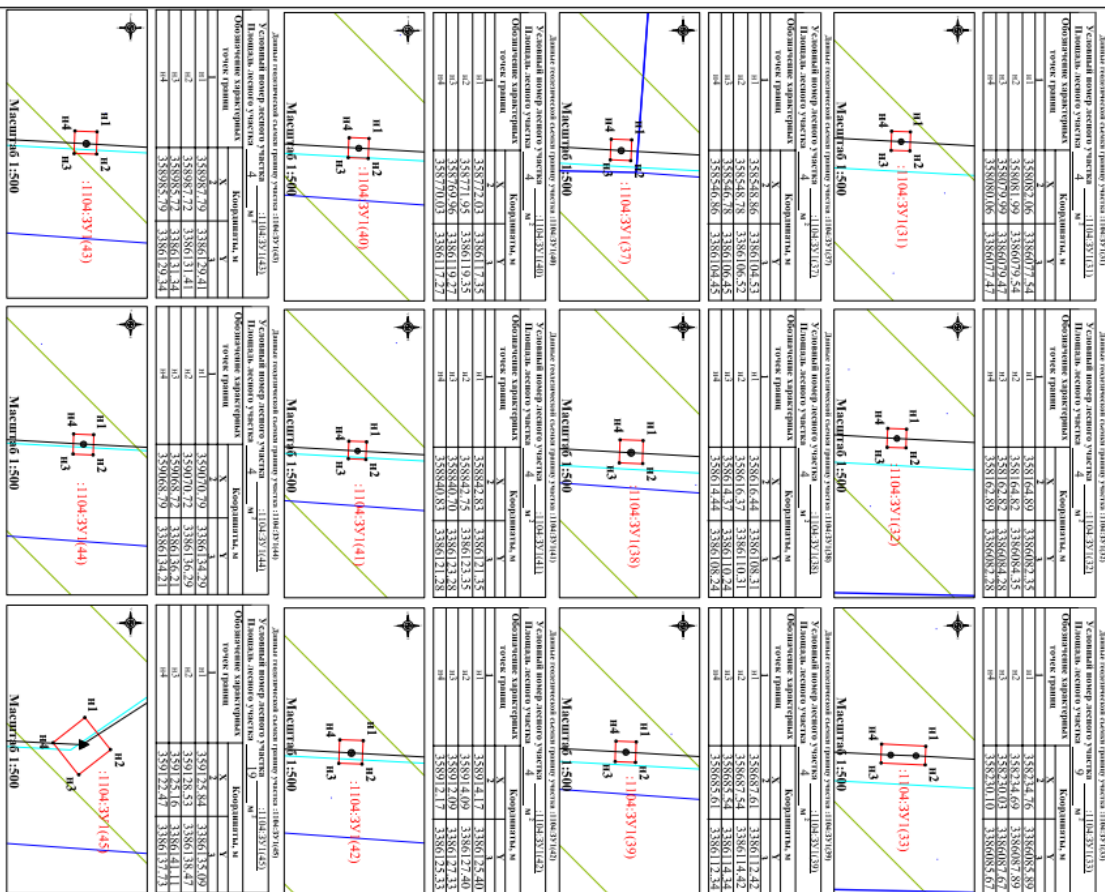

Субъект Российской Федерации
Муниципальное образование
Шенкурский район
Шенкурский район (район)
Участок лесного участка
Выявление лесных
Цель: проектирование лесного участка

Администрация области
Шенкурский лесхоз
Шенкурский лесхоз
Администрация области
Муниципальное образование
Шенкурский район


Схема расположения проектируемого лесного участка

Данные государственной кадастровой оценки земельного участка: 11:04:33/1(46)

Условный номер лесного участка: 11:04:33/1(46)

Площадь лесного участка: 4 м²

Условные координаты	Координаты, м	
	X	Y
n1	359258,96	3386028,63
n2	359258,96	3386028,63
n3	359258,96	3386028,63
n4	359258,96	3386028,63

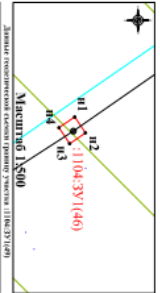


Данные государственной кадастровой оценки земельного участка: 11:04:33/1(47)

Условный номер лесного участка: 11:04:33/1(47)

Площадь лесного участка: 4 м²

Условные координаты	Координаты, м	
	X	Y
n1	350258,30	3386065,05
n2	350258,30	3386065,05
n3	350258,30	3386065,05
n4	350258,30	3386065,05

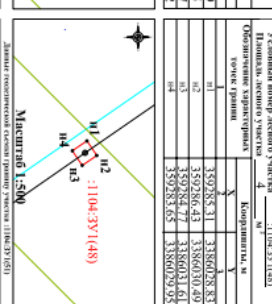


Данные государственной кадастровой оценки земельного участка: 11:04:33/1(49)

Условный номер лесного участка: 11:04:33/1(49)

Площадь лесного участка: 4 м²

Условные координаты	Координаты, м	
	X	Y
n1	350258,31	3385992,72
n2	350258,31	3385992,72
n3	350258,31	3385992,72
n4	350258,31	3385992,72

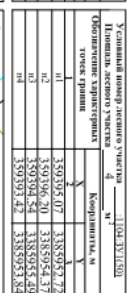


Данные государственной кадастровой оценки земельного участка: 11:04:33/1(50)

Условный номер лесного участка: 11:04:33/1(50)

Площадь лесного участка: 4 м²

Условные координаты	Координаты, м	
	X	Y
n1	350258,47	3385982,49
n2	350258,47	3385982,49
n3	350258,47	3385982,49
n4	350258,47	3385982,49

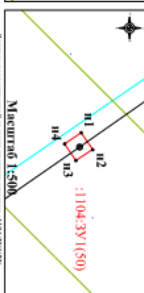


Данные государственной кадастровой оценки земельного участка: 11:04:33/1(51)

Условный номер лесного участка: 11:04:33/1(51)

Площадь лесного участка: 4 м²

Условные координаты	Координаты, м	
	X	Y
n1	350258,72	3385828,43
n2	350258,72	3385828,43
n3	350258,72	3385828,43
n4	350258,72	3385828,43

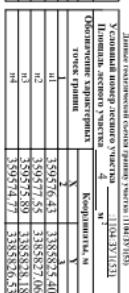


Данные государственной кадастровой оценки земельного участка: 11:04:33/1(52)

Условный номер лесного участка: 11:04:33/1(52)

Площадь лесного участка: 4 м²

Условные координаты	Координаты, м	
	X	Y
n1	350258,33	3385828,43
n2	350258,33	3385828,43
n3	350258,33	3385828,43
n4	350258,33	3385828,43

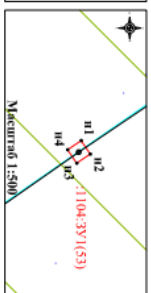


Данные государственной кадастровой оценки земельного участка: 11:04:33/1(48)

Условный номер лесного участка: 11:04:33/1(48)

Площадь лесного участка: 4 м²

Условные координаты	Координаты, м	
	X	Y
n1	350258,31	3386028,83
n2	350258,31	3386028,83
n3	350258,31	3386028,83
n4	350258,31	3386028,83

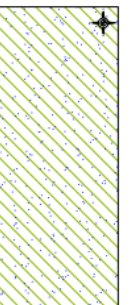


Данные государственной кадастровой оценки земельного участка: 11:04:33/1(45)

Условный номер лесного участка: 11:04:33/1(45)

Площадь лесного участка: 4 м²

Условные координаты	Координаты, м	
	X	Y
n1	350453,56	3385911,62
n2	350453,56	3385911,62
n3	350453,56	3385911,62
n4	350453,56	3385911,62

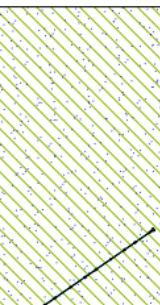


Данные государственной кадастровой оценки земельного участка: 11:04:33/1(41)

Условный номер лесного участка: 11:04:33/1(41)

Площадь лесного участка: 4 м²

Условные координаты	Координаты, м	
	X	Y
n1	350453,56	3385911,62
n2	350453,56	3385911,62
n3	350453,56	3385911,62
n4	350453,56	3385911,62

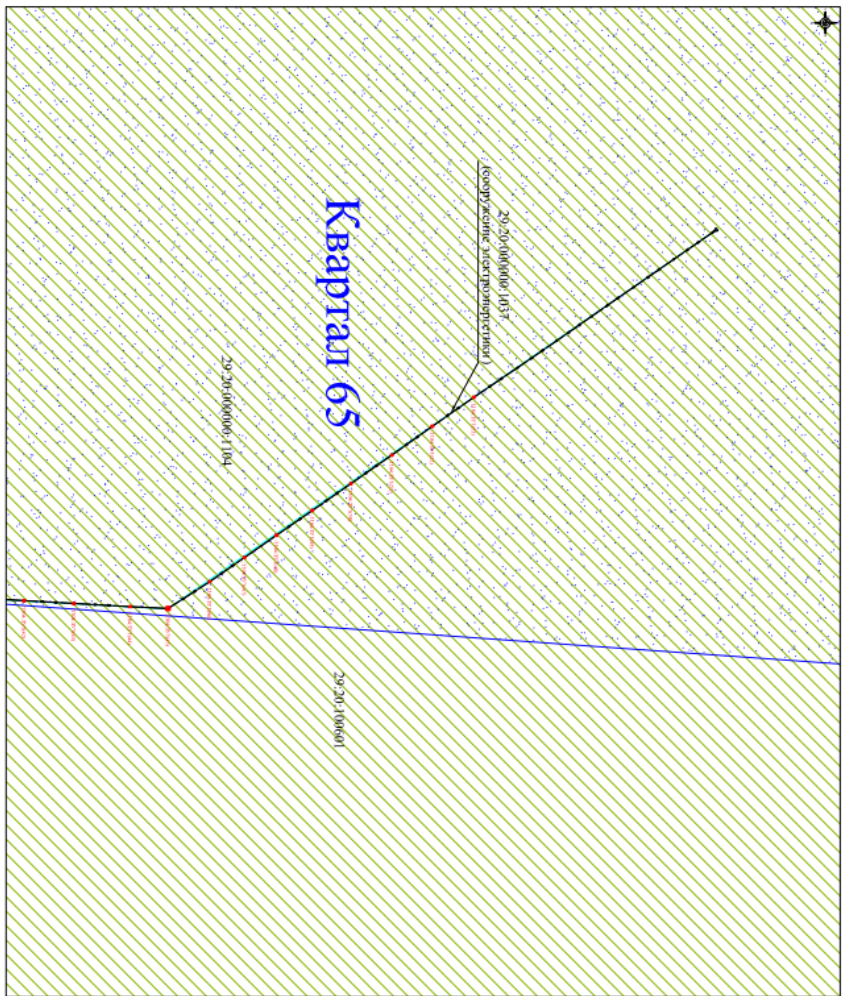

- 29:26:00601 - обозначение кадастрового квартала
- 11:04:33/1(31) - образующий контур лесной участок
- ▬ - граница лесного участка
- ▬ - граница кадастрового квартала
- ▬ - граница образующего лесной участка, сведения о которой отсутствуют для определения ее местоположения

Архангельская область

**Муниципальное образование
«Шенкурский муниципальный район»**

**Администрация муниципального образования
Шенкурский муниципальный район»**

ПОСТАНОВЛЕНИЕ

от «15» декабря 2020 г. № 601 – па

г. Шенкурск

**О внесении изменений в постановление администрации МО
«Шенкурский муниципальный район» от 14.10.2013 № 226-шп**

В соответствии с Порядком разработки и реализации муниципальных программ МО «Шенкурский муниципальный район» и МО «Шенкурское», утвержденным постановлением администрации МО «Шенкурский муниципальный район» от 29 декабря 2016 года № 1185-па, администрация МО «Шенкурский муниципальный район» Архангельской области **п о с т а н о в л я е т:**

1. Утвердить прилагаемые изменения, которые вносятся в муниципальную программу МО «Шенкурское» «Развитие жилищной, коммунальной и инженерной инфраструктуры и повышение экологической безопасности на территории МО «Шенкурское», утвержденную постановлением администрации МО «Шенкурский муниципальный район» от 14.10.2013 № 226-шп.

2. Настоящее постановление вступает в силу со дня его официального опубликования.

Глава муниципального образования
«Шенкурский муниципальный район»

С.В. Смирнов

		внебюджетные средства										по делу № 2-299/2013		
1.2. Содержание, ремонт, установка дополнительных приборов уличного освещения, техническое обслуживание установок уличного освещения, оплата электроэнергии за уличное освещение МО «Шенкурское»	Администрация МО «Шенкурский муниципальный район»	итого	8947,4	1539,4	694,8	954,3	842,4	1195,8	1077,5	1339,2	1304,0	Приведение освещения улично-дорожной сети г. Шенкурска в соответствие с ГОСТ, исполнение решения Виноградовского районного суда АО от 25.03.2013 г. по делу № 2-119/2013	п. 2 Перечня целевых показателей муниципальной программы	
		в том числе:												
		федеральный бюджет												
		областной бюджет												
		районный бюджет												
бюджет муниципального образования поселения	8947,4	1539,4	694,8	954,3	842,4	1195,8	1077,5	1339,2	1304,0					
внебюджетные средства														
1.3. Изготовление технических планов теплотрасс от котельной СХТ (РТПС)	Администрация МО «Шенкурский муниципальный район»	итого	70,0	70,0								Исполнение норм федерального закона РФ от 21.07.1997 № 122-ФЗ «О государственной регистрации прав на недвижимое имущество и сделок с ним»	п. 6 Перечня целевых показателей муниципальной программы	
		в том числе:												
		федеральный бюджет												
		областной бюджет												
		районный бюджет												
бюджет муниципального образования поселения	70,0	70,0												
внебюджетные средства														
1.4. Расселение аварийных жилых домов МО «Шенкурское» г. Шенкурск ул. Володарского д. 1 и ул. Октябрьская д. 8	Администрация МО «Шенкурский муниципальный район»	итого	5097,62		4799,020	298,6						Расселение собственников жилых помещений аварийных жилых домов МО «Шенкурское»	п. 8 Перечня целевых показателей муниципальной программы	
		в том числе:												
		Государственная корпорация – Фонд содействия реформированию ЖКХ	2145,07861		2019,42761	125,651								

		федеральный бюджет												
		областной бюджет	2952,54139		2779,59239	172,949								
		районный бюджет												
		бюджет муниципального образования поселения												
		внебюджетные средства												
1.5. Плата за оказание услуг по сбору, взысканию и перечислению платы за пользование жилыми помещениями	Администрация МО «Шенкурский муниципальный район»	итого	728,907		100,0	100,0	129,5	100,0	100,0	99,407	100,0	Проведение капитального ремонта МКД, находящихся в долевой собственности муниципального образования	п. 1 Перечня целевых показателей муниципальной программы	
		в том числе:												
		федеральный бюджет												
		областной бюджет												
		районный бюджет												
бюджет муниципального образования поселения	728,907		100,0	100,0	129,5	100,0	100,0	99,407	100,0					
внебюджетные средства														
1.6. Взносы на капитальный ремонт общего имущества в многоквартирных домах, находящихся в собственности муниципального образования «Шенкурское»	Администрация МО «Шенкурский муниципальный район»	итого	10580,2	219,0	1371,2	1227,3	1435,9	1514,1	1480,1	1601,7	1730,9	Проведение капитального ремонта МКД, находящихся в долевой собственности муниципального образования	п. 1 Перечня целевых показателей муниципальной программы	
		в том числе:												
		федеральный бюджет												
		областной бюджет												
		районный бюджет												
бюджет муниципального образования поселения	10580,2	219,0	1371,2	1227,3	1435,9	1514,1	1480,1	1601,7	1730,9					

1.7. Ликвидация несанкционированных свалок на территории МО «Шенкурское»	Администрация МО «Шенкурский муниципальный район»	внебюджетные средства								Содержание территории поселения в соответствии с санитарными нормами	п. 11 Перечня целевых показателей санитарной программы	
		итого	575,0		100,0	100,0			185,0			90,0
		в том числе:										
		федеральный бюджет										
		областной бюджет										
		районный бюджет										
бюджет муниципального образования поселения	575,0		100,0	100,0	100,0			185,0	90,0			
внебюджетные средства												
1.8. Разработка схемы теплоснабжения МО «Шенкурское»	Администрация МО «Шенкурский муниципальный район»	итого	54,83		54,83					Исполнение требований Федерального закона РФ от 27.07.2010 г. №190-ФЗ «О теплоснабжении»	п. 1 Перечня целевых показателей муниципальной программы	
		в том числе:										
		федеральный бюджет										
		областной бюджет										
		районный бюджет										
		бюджет муниципального образования поселения	54,83		54,83							
внебюджетные средства												
1.9. Изготовление технических планов теплотрасс г. Шенкурск	Администрация МО «Шенкурский муниципальный район»	итого	485,17		485,17					Исполнение норм федерального закона РФ от 21.07.1997 № 122-ФЗ «О государственной регистрации	п. 6 Перечня целевых показателей муниципальной программы	
		в том числе:										
		федеральный бюджет										
		областной бюджет										
		районный бюджет										
		бюджет	485,17		485,17							

1.10. Капитальный ремонт участка теплотрассы РТПС (замена участков теплотрасс общей протяженностью 800 п.м. в однострунном исполнении)	Администрация МО «Шенкурский муниципальный район»	муниципального образования поселения								права на недвижимое имущество и сделок с ним»	п. 6 Перечня целевых показателей муниципальной программы	
		внебюджетные средства										
		итого	5312,948		5312,948							
		в том числе:										
		федеральный бюджет										
		областной бюджет	3718,948		3718,948							
районный бюджет												
бюджет муниципального образования поселения	1594,0		1594,0									
внебюджетные средства												
1.11. Капитальный ремонт тепловых сетей от котельной МПМК Архангельская область Шенкурский район г. Шенкурск (замена участков теплотрассы общей протяженностью 620 п.м. в однострунном исполнении)	Администрация МО «Шенкурский муниципальный район»	итого	2766,3		2766,3					Снижение потерь тепловой энергии, повышение качества предоставления услуг теплоснабжения	п. 6 Перечня целевых показателей муниципальной программы	
		в том числе:										
		федеральный бюджет										
		областной бюджет	2213,000		2213,0							
		районный бюджет										
		бюджет муниципального образования поселения	553,3		553,3							
внебюджетные средства												
1.12. Капитальный ремонт тепловых сетей Коррекционной школы Архангельская	Администрация МО «Шенкурский муниципальный район»	итого	2010,393		2010,393					Снижение потерь тепловой энергии, повышение качества	п. 6 Перечня целевых показателей муниципальной программы	
		в том числе:										
		федеральный бюджет										
областной	1608,000		1608,0									

область Шенкурский район г. Шенкурск (замена участков теплотрасс общей протяженностью 560 п.м. в однострубно исполнении)		бюджет								предоставленн я услуг теплоснабжен ия			
		районный бюджет											
		бюджет муниципального образования поселения	402,393			402,393							
1.13. Содержание свалки твердых бытовых отходов в г. Шенкурске	Администрация МО «Шенкурский муниципальный район»	внебюджетные средства								Решение проблем образования и транспортировки отходов на территории поселения	п. 11 Перечня целевых показателей муниципальной программы		
		итого	225,764			10,764	150,0		65,0				
		в том числе:											
		федеральный бюджет											
		областной бюджет											
		районный бюджет											
бюджет муниципального образования поселения	225,764			10,764	150,0		65,0						
внебюджетные средства													
1.14. Оплата электроэнергии за общедомовые нужды	Администрация МО «Шенкурский муниципальный район»	итого	134,03716			110,72416	18,72	1,00	0,593	3,0	Содержание общего имущества МКД, находящихся в долевой собственности муниципально го образования	п. Перечня целевых показателей муниципальной программы	
		в том числе:											
		федеральный бюджет											
		областной бюджет											
		районный бюджет											
		бюджет муниципального образования поселения	134,03716			110,72416	18,72	1,00	0,593	3,0			
внебюджетные средства													
1.15. Снос	Администрация	итого	200,0			200,0					Ликвидация	п. 8 Перечня	

аварийных жилых домов МО «Шенкурское» г. Шенкурск ул. Володарского д. 1 и ул. Октябрьская д. 8	Администрация МО «Шенкурский муниципальный район»	в том числе:								аварийного жилого фонда	целевых показателей муниципальной программы	
		федеральный бюджет										
		областной бюджет										
		районный бюджет										
		бюджет муниципального образования поселения	200,0			200,0						
		внебюджетные средства										
1.16. Приобретение материалов для ремонта многоквартирных домов находящихся в собственности администрации МО «Шенкурский муниципальный район»	Администрация МО «Шенкурский муниципальный район»	итого	51,78			30,5	21,28			Обеспечение сохранности жилищного фонда, приведение состояния многоквартирных домов в соответствие с нормативными требованиями; - снижение процента физического износа конструкций и элементов многоквартирных домов.	п. 1 Перечня целевых показателей муниципальной программы	
		в том числе:										
		федеральный бюджет										
		областной бюджет										
		районный бюджет										
		бюджет муниципального образования поселения	51,78			30,5	21,28					
внебюджетные средства												
1.17. Разработка технической документации для проектирования системы водоснабжения и водоотведения г. Шенкурска	Администрация МО «Шенкурский муниципальный район»	итого	95,0			95,0				Обеспечение надежной и эффективной работы коммунальной инфраструктуры; - повышение	п. 4, 5 Перечня целевых показателей муниципальной программы	
		в том числе:										
		федеральный бюджет										
		областной бюджет										
		районный бюджет										

Архангельская область

**Муниципальное образование
«Шенкурский муниципальный район»**

**Администрация муниципального образования
«Шенкурский муниципальный район»**

П О С Т А Н О В Л Е Н И Е

«16» декабря 2020 года № 602 - па

г. Шенкурск

Об утверждении порядка определения объема и условия предоставления муниципальным бюджетным и автономным учреждениям муниципального образования «Шенкурский муниципальный район» Архангельской области и муниципального образования «Шенкурское» Архангельской области субсидий на иные цели

В соответствии с абзацем четвертым пункта 1 статьи 78.1 Бюджетного кодекса Российской Федерации администрация муниципального образования «Шенкурский муниципальный район» Архангельской области

п о с т а н о в л я е т :

1. Утвердить прилагаемый порядок определения объема и условия предоставления муниципальным бюджетным и автономным учреждениям муниципального образования «Шенкурский муниципальный район» Архангельской области и муниципального образования «Шенкурское» Архангельской области субсидий на иные цели.

2. Признать утратившим силу:

постановление администрации муниципального образования «Шенкурский муниципальный район» Архангельской области от 23 марта 2016 года № 238-па «Об утверждении Порядка определения объема и условий предоставления муниципальным бюджетным и автономным учреждениям муниципального образования «Шенкурский муниципальный район» субсидий на иные цели, не связанные с финансовым обеспечением выполнения муниципального задания»;

постановление администрации муниципального образования «Шенкурский муниципальный район» Архангельской области от 25 декабря 2017 года № 1175-па «О внесении изменений в Порядок определения объема и условий предоставления муниципальным бюджетным и автономным учреждениям муниципального образования «Шенкурский муниципальный район» субсидий на иные цели, не связанные с финансовым обеспечением выполнения муниципального задания»;

постановление администрации муниципального образования «Шенкурский муниципальный район» Архангельской области от 03 марта 2020 года № 118-па «О внесении изменений в Порядок определения объема и условий предоставления муниципальным бюджетным и автономным учреждениям муниципального

образования «Шенкурский муниципальный район» субсидий на иные цели, не связанные с финансовым обеспечением выполнения муниципального задания»;

постановление администрации муниципального образования «Шенкурский муниципальный район» Архангельской области от 28 марта 2016 года № 259-па «Об утверждении Порядка определения объема и условий предоставления муниципальным бюджетным и автономным учреждениям муниципального образования «Шенкурское» субсидий на иные цели, не связанные с финансовым обеспечением выполнения муниципального задания».

3. Настоящее постановление вступает в силу с момента опубликования и применяется к правоотношениям, при исполнении бюджета с 2021 года.

Глава муниципального образования
«Шенкурский муниципальный район»

С.В. Смирнов

Приложение
к постановлению администрации МО
«Шенкурский муниципальный район»
от «16» декабря 2020 г. № 602-па

Порядок
определения объема и условия предоставления муниципальным бюджетным и
автономным учреждениям муниципального образования «Шенкурский
муниципальный район» Архангельской области и муниципального образования
«Шенкурское» Архангельской области субсидий на иные цели

I. Общие положения

1. Настоящий Порядок, разработан в соответствии с абзацами вторым и четвертым пункта 1 статьи 78.1 Бюджетного кодекса Российской Федерации, общими требованиями к нормативным правовым актам и муниципальным правовым актам, устанавливающим порядок определения объема и условия предоставления бюджетным и автономным учреждениям субсидий на иные цели (далее – порядок), утвержденными постановлением Правительства Российской Федерации от 22 февраля 2020 года № 203, устанавливает порядок определения объема и условия предоставления муниципальным бюджетным и автономным учреждениям (далее - учреждения) муниципального образования «Шенкурский муниципальный район» Архангельской области и (или) муниципального образования «Шенкурское» Архангельской области (далее – соответствующее муниципальное образование) субсидий из бюджета муниципального образования «Шенкурский муниципальный район» и (или) муниципального образования «Шенкурское» (далее – соответствующий бюджет) на иные цели, не связанные с финансовым обеспечением выполнения муниципального задания (далее - субсидии).

В случаях, предусмотренных настоящим Порядком, порядок определения объема субсидий также устанавливается иными постановлениями администрации муниципального образования «Шенкурский муниципальный район» Архангельской области (далее - администрация МО «Шенкурский муниципальный район»).

В иных постановлениях администрации МО «Шенкурский муниципальный район», устанавливающих порядок определения объема субсидий, должны быть указаны:

наименование национального проекта (программы), в том числе федерального проекта, входящего в состав соответствующего национального проекта (программы), или регионального проекта, обеспечивающего достижение целей, показателей и результатов федерального проекта (в случае, если субсидии предоставляются в целях реализации соответствующего проекта (программы);

наименование органа местного самоуправления, осуществляющего функции и полномочия учредителя в отношении учреждения (далее – учредитель), до которого в соответствии с бюджетным законодательством Российской Федерации как до получателя бюджетных средств доведены в установленном порядке лимиты бюджетных обязательств на предоставление субсидий на соответствующий финансовый год (соответствующий финансовый год и плановый период);

размер субсидии и (или) порядок расчета размера субсидии (за исключением случаев, когда размер субсидии определен решением о соответствующем бюджете или постановлением администрации МО «Шенкурский муниципальный район»);

результаты предоставления субсидии, которые должны быть конкретными, измеримыми и соответствовать результатам федеральных проектов, входящих в состав соответствующих национальных проектов (программ), или региональных проектов, обеспечивающих достижение целей, показателей и результатов федерального проекта (в случае, если субсидии предоставляются в целях реализации соответствующего проекта), и показатели, необходимые для достижения результатов предоставления субсидии, включая показатели в части материальных и нематериальных объектов и (или) услуг, планируемых к получению при достижении результатов соответствующих проектов (при возможности такой детализации), за исключением случаев предоставления субсидий на осуществление выплат физическим лицам, проведение мероприятий по реорганизации или ликвидации учреждения, предотвращение аварийной (чрезвычайной) ситуации, ликвидацию последствий и осуществление восстановительных работ в случае наступления аварийной (чрезвычайной) ситуации, погашение задолженности по судебным актам, вступившим в законную силу, исполнительным документам.

2. Субсидии предоставляются учреждениям на осуществление следующих расходов:

1) на финансовое обеспечение мероприятий в рамках муниципальных программ соответствующего муниципального образования (за исключением расходов, финансовое обеспечение которых осуществляется за счет средств субсидий на выполнение муниципальных заданий учреждений, расходов финансовое обеспечение которых осуществляется за счет средств субсидий на осуществление капитальных вложений в объекты капитального строительства муниципальной собственности соответствующего муниципального образования и приобретение объектов недвижимого имущества в муниципальную собственность);

2) на финансовое обеспечение мероприятий, предусмотренных распоряжениями Правительства Архангельской области о выделении средств из резервного фонда Правительства Архангельской области;

3) на финансовое обеспечение мероприятий, предусмотренных распоряжениями администрации МО «Шенкурский муниципальный район» Архангельской области о выделении средств из резервного фонда администрации МО «Шенкурский муниципальный район»;

4) на финансовое обеспечение мероприятий, связанных с созданием и началом деятельности учреждений;

5) на финансовое обеспечение мероприятий, связанных с реорганизацией и ликвидацией учреждений;

6) на финансовое обеспечение разработки проектной документации объектов капитального строительства в целях их капитального ремонта;

7) на частичное возмещение расходов по предоставлению мер социальной поддержки квалифицированных специалистов учреждений культуры и образовательных организаций (кроме педагогических работников), финансируемых из соответствующих бюджетов, проживающих и работающих в сельских населенных пунктах, рабочих поселках (поселках городского типа);

8) на возмещение расходов, связанных с реализацией мер социальной поддержки по предоставлению компенсации расходов на оплату жилых помещений,

отопления и освещения педагогическим работникам образовательных организаций в сельских населённых пунктах, рабочих поселках (поселках городского типа);

9) на погашение судебных исков;

10) на финансовое обеспечение мероприятий в соответствии с муниципальными программами в рамках предоставленных соответствующему бюджету межбюджетных трансфертов из областного бюджета.

3. Субсидии не могут предоставляться и использоваться:

на финансовое обеспечение выполнения муниципального задания;

на финансовое обеспечение осуществления полномочий органов местного самоуправления по исполнению публичных обязательств перед физическим лицом, подлежащих исполнению в денежной форме;

на финансовое обеспечение осуществления капитальных вложений в объекты капитального строительства муниципальной собственности или приобретение объектов недвижимого имущества в муниципальную собственность.

Субсидии предоставляются учреждениям учредителем подведомственных учреждений.

Субсидии предоставляются учреждениям в пределах бюджетных ассигнований, предусмотренных на соответствующие цели в решении о соответствующем бюджете.

II. Условия и порядок предоставления субсидий

4. Размер субсидии определяется в пределах средств, предусмотренных на эти цели решением о соответствующем бюджете на соответствующий финансовый год (соответствующий финансовый год и плановый период) в соответствии с порядком расчета размера субсидии и (или) объемами финансирования, определенными соответствующей муниципальной программой соответствующего муниципального образования или правовым актом администрации МО «Шенкурский муниципальный район», принятыми в целях реализации расходов в соответствии с пунктом 2 настоящего Порядка, которые в соответствии с бюджетным законодательством Российской Федерации доводятся до учредителя, как до получателя бюджетных средств.

5. В целях предоставления субсидий учреждения подготавливают и представляют учредителю заявки. Заявки представляются после доведения до учредителя лимитов бюджетных обязательств. В состав заявки входят следующие документы:

1) пояснительная записка, содержащая:

наименование учреждения;

расчет-обоснование суммы субсидии, в том числе предварительную смету на выполнение работ (оказание услуг), проведение мероприятий, приобретение имущества (за исключением недвижимого имущества), а также предложения поставщиков (подрядчиков, исполнителей), статистические данные и (или) иную информацию;

обоснование необходимости предоставления бюджетных средств на цели, установленные в соответствии с национальным проектом (программой), в том числе федеральным проектом, входящим в состав соответствующего национального проекта (программы), или региональным проектом, обеспечивающим достижение

целей, показателей и результатов федерального проекта (в случае, если субсидия предоставляется в целях реализации соответствующего проекта (программы));

подписи руководителя и главного бухгалтера учреждения и печать учреждения;

2) документы, подтверждающие соответствие учреждения условиям, установленным абзацем первым пункта 11 настоящего Порядка (если эти условия распространяются на учреждение и предоставляемую субсидию);

3) перечень объектов, подлежащих ремонту, акт обследования таких объектов и дефектная ведомость, предварительная смета расходов (в случае, если целью предоставления субсидии является проведение ремонта (реставрации));

4) программа мероприятий (в случае, если целью предоставления субсидии является проведение мероприятий, в том числе конференций, симпозиумов, выставок);

5) информация о планируемом к приобретению имуществе (в случае, если целью предоставления субсидии является приобретение имущества);

6) информация о количестве физических лиц (среднегодовом количестве), являющихся получателями выплат, и видах таких выплат (в случае, если целью предоставления субсидии является осуществление указанных выплат);

7) иная информация в зависимости от цели предоставления субсидии, предусмотренная иным постановлением администрации МО «Шенкурский муниципальный район», устанавливающим порядок определения объема субсидий.

6. Учредитель рассматривает представленные заявки учреждений о предоставлении субсидий и в течение двадцати рабочих дней со дня поступления заявки направляют соответствующему учреждению проект соглашения о предоставлении субсидии либо при наличии оснований, предусмотренных пунктом 7 настоящего Порядка, уведомление об отказе в предоставлении субсидии.

7. Основаниями для направления учреждениям уведомлений об отказе в предоставлении субсидии являются следующие обстоятельства:

несоответствие представленных учреждением документов, предусмотренных пунктом 5 настоящего Порядка, или непредставление (представление не в полном объеме) указанных документов;

недостоверность информации, содержащейся в документах, представленных учреждением;

наличие ошибок в расчете-обосновании суммы субсидии.

8. Учреждение, получив уведомление об отказе в предоставлении субсидии, может после устранения обстоятельств, послуживших основаниями для отказа в предоставлении субсидии, повторно представить заявку о предоставлении субсидии.

9. За исключением случаев, когда размер субсидии определен решением о соответствующем бюджете или постановлением администрации МО «Шенкурский муниципальный район», размер субсидии и (или) порядок расчета размера субсидии определяются:

в случаях, предусмотренных подпунктом 1, 6 – 8 и 10 пункта 2 настоящего Порядка, - муниципальными программами соответствующего муниципального образования;

в случаях, предусмотренных подпунктом 3 пункта 2 настоящего Порядка, - распоряжениями администрации МО «Шенкурский муниципальный район» о выделении средств из резервного фонда администрации МО «Шенкурский муниципальный район»;

в случаях, предусмотренных подпунктом 4 пункта 2 настоящего Порядка, - распоряжениями администрации муниципального образования Архангельской области о создании учреждений;

в случаях, предусмотренных подпунктом 5 пункта 2 настоящего Порядка, - распоряжениями администрации МО «Шенкурский муниципальный район» о реорганизации или ликвидации учреждений.

10. Субсидии предоставляются на основании соглашений о предоставлении субсидии (далее - соглашения), заключаемых между учредителем и учреждением, если учреждение соответствует условиям, установленным пунктом 11 настоящего Порядка;

В случае предоставления учреждению нескольких субсидий они предоставляются на основании отдельных соглашений.

Соглашения составляются в соответствии с типовой формой, установленной комитетом по финансам и экономике администрации муниципального образования «Шенкурский муниципальный район» Архангельской области (далее - комитет по финансам и экономике) и содержащей:

положения, предусмотренные общими требованиями к нормативным правовым актам и муниципальным правовым актам, устанавливающим порядок определения объема и условия предоставления бюджетным и автономным учреждениям субсидий на иные цели, утвержденными постановлением Правительства Российской Федерации от 22 февраля 2020 года N 203;

сроки представления и формы отчетности об использовании субсидии.

Проекты соглашений направляются учредителем учреждениям и подлежат подписанию руководителями учреждений в течение трех рабочих дней со дня получения соответствующего проекта соглашения.

11. Соглашения заключаются при условии, что у учреждения на первое число месяца, предшествующего месяцу, в котором планируется заключение соглашения, отсутствует неисполненная обязанность по уплате налогов, сборов, страховых взносов, пеней, штрафов, процентов, подлежащих уплате в соответствии с законодательством Российской Федерации о налогах и сборах, просроченной задолженности по возврату в соответствующий бюджет, субсидий, бюджетных инвестиций, предоставленных в том числе в соответствии с иными правовыми актами, за исключением случаев предоставления субсидии на осуществление мероприятий по реорганизации или ликвидации учреждения, предотвращение аварийной (чрезвычайной) ситуации, ликвидацию последствий и осуществление восстановительных работ в случае наступления аварийной (чрезвычайной) ситуации, погашение задолженности по судебным актам, вступившим в законную силу, исполнительным документам, а также иных случаев, установленных муниципальными правовыми актами администрации МО «Шенкурский муниципальный район».

Иными постановлениями администрации МО «Шенкурский муниципальный район» может быть предусмотрено, что условие для заключения соглашения, установленное абзацем первым настоящего пункта, не распространяется на определенные учреждения.

12. Соглашения подлежат изменению в случае необходимости изменения объема предоставляемых субсидий.

Учредитель изменяет объем предоставляемых субсидий в случае:

увеличения или уменьшения учредителю как получателю бюджетных средств ранее доведенных лимитов бюджетных обязательств на предоставление субсидии;

выявления необходимости перераспределения объемов субсидий между учреждениями в пределах утвержденных бюджетных ассигнований на предусмотренные цели;

выявления невозможности осуществления расходов на предусмотренные цели в полном объеме.

13. Субсидии перечисляются учреждениям в установленном порядке на отдельные лицевые счета, открытые в территориальных органах Федерального казначейства.

Субсидии носят целевой характер и не могут быть направлены на другие цели.

Санкционирование расходов учреждений, источником финансового обеспечения которых являются субсидии, осуществляется в порядке, установленном комитетом по финансам и экономике.

Сроки (периодичность) перечисления субсидии определяются соглашениями.

14. Если субсидии предоставляются в целях реализации федеральных проектов, входящих в состав соответствующих национальных проектов (программ), или региональных проектов, обеспечивающих достижение целей, показателей и результатов федерального проекта, должны быть определены конкретные, измеримые и соответствующие результатам указанных федеральных или региональных проектов результаты предоставления субсидий и показатели, необходимые для достижения результатов предоставления субсидии, включая показатели в части материальных и нематериальных объектов и (или) услуг, планируемых к получению при достижении результатов соответствующих проектов (при возможности такой детализации) (за исключением случаев предоставления субсидий на осуществление выплат физическим лицам, проведение мероприятий по реорганизации или ликвидации учреждения, предотвращение аварийной (чрезвычайной) ситуации, ликвидацию последствий и осуществление восстановительных работ в случае наступления аварийной (чрезвычайной) ситуации, погашение задолженности по судебным актам, вступившим в законную силу, исполнительным документам):

в случаях, предусмотренных подпунктом 1, 6 – 8 пункта 2 настоящего Порядка, - муниципальными программами соответствующего муниципального образования;

в случаях, предусмотренных подпунктом 4 пункта 2 настоящего Порядка, - распоряжениями администрации МО «Шенкурский муниципальный район» области о создании учреждений;

в случаях, предусмотренных подпунктом 5 пункта 2 настоящего Порядка, - распоряжениями администрации МО «Шенкурский муниципальный район» о реорганизации или ликвидации учреждений;

в случаях, предусмотренных подпунктом 10 пункта 2 настоящего Порядка, - программами Архангельской области, предусматривающими предоставление соответствующему бюджету межбюджетных трансфертов из областного бюджета.

III. Отчетность об использовании субсидий

15. Учреждения в сроки и по формам, указанным в соглашении, представляют учредителю или главному распорядителю (далее – главный распорядитель)

соответствующего бюджета отчеты об использовании субсидий, в состав которых входят:

отчетность о достижении результатов предоставления субсидии, иных показателей (при их установлении);

отчетность об осуществлении расходов, источником финансового обеспечения которых является субсидия.

Главный распорядитель ежеквартально, не позднее 20-го числа месяца, следующего за отчетным кварталом, представляет в комитет по финансам и экономике отчет об использовании субсидий, содержащий сведения об осуществлении подведомственными учреждениями расходов, источником финансового обеспечения которых являются субсидии.

Учредитель или главный распорядитель вправе дополнять форму отчетов в соответствии со спецификой деятельности учреждения, а также устанавливать в соглашении дополнительные формы представления учреждением указанной отчетности и сроки их представления.

IV. Контроль за соблюдением целей, условий и порядка предоставления субсидий и ответственность за их несоблюдение

16. Не использованные в текущем финансовом году остатки средств субсидий, предоставленных учреждению из соответствующего бюджета, подлежат перечислению в соответствующий бюджет до 01 июля очередного финансового года, за исключением случаев, когда учредителем в срок до 01 июля очередного финансового года, принято решение о наличии потребности в направлении средств субсидии на достижение целей, установленных при предоставлении субсидии.

Не использованные в текущем финансовом году остатки средств субсидий, предоставленных учреждению из соответствующего бюджета, которые не перечислены в соответствующий бюджет и в отношении которых учредителем в установленный срок не принято решение о наличии потребности в направлении средств субсидии на достижение целей, установленных при предоставлении субсидии в очередном финансовом году, подлежат взысканию в соответствующий бюджет в порядке, установленном комитетом по финансам и экономике.

Если предоставление учреждению субсидии было обусловлено достижением определенных результатов, иных показателей, а такие результаты, иные показатели не были достигнуты по итогам текущего финансового года, не использованные в текущем финансовом году остатки средств субсидии, предоставленной учреждению из соответствующего бюджета, подлежат перечислению в соответствующий бюджет до 01 июля очередного финансового года.

Если учреждение произвело выплаты, источником финансового обеспечения которых являются субсидии, а затем выплаченные суммы были возвращены учреждению, учреждение направляет учредителю информацию о возвращенных суммах субсидий и о наличии у учреждения неисполненных обязательств, источником финансового обеспечения которых являются субсидии, а также документы (копии документов), подтверждающие наличие и объем указанных обязательств учреждения (за исключением обязательств по выплатам физическим лицам). Возвращенные средства субсидий подлежат перечислению в соответствующий бюджет в течение 15 календарных дней со дня возврата, за

исключением случаев, когда учредителем в этот срок принято решение об их использовании учреждением на те же цели.

17. Контроль за целевым использованием и соблюдением условий предоставления субсидий осуществляется главным распорядителем и контрольно-ревизионным отделом администрации МО «Шенкурский муниципальный район» (далее – контрольно-ревизионный отдел) в соответствии с бюджетным законодательством Российской Федерации.

Ответственность за нецелевое использование или использование с нарушением условий предоставления средств субсидий несут учреждения.

18. Главным распорядителем и контрольно-ревизионным отделом проводятся обязательные проверки соблюдения учреждениями целей и условий предоставления субсидий.

Проверки соблюдения целей и условий предоставления субсидий проводятся главным распорядителем в соответствии с Порядком осуществления внутреннего муниципального финансового контроля контрольно-ревизионным отделом администрации МО «Шенкурский муниципальный район», утвержденным постановлением администрации МО «Шенкурский муниципальный район» от 25 апреля 2014 года N 337-па.

Проверки соблюдения целей и условий предоставления субсидий проводятся контрольно-ревизионным отделом в соответствии с федеральными стандартами внутреннего государственного (муниципального) финансового контроля, утверждаемыми постановлениями Правительства Российской Федерации.

В случае выявления по результатам проверок главным распорядителем и (или) контрольно-ревизионным отделом нарушений учреждениями целей и условий предоставления субсидий соответствующий объем субсидий подлежит возврату в соответствующий бюджет в срок не более 30 рабочих дней с момента вручения учредителем или главным распорядителем и (или) контрольно-ревизионным отделом соответствующего требования.

Архангельская область

**Муниципальное образование
«Шенкурский муниципальный район»**

**Администрация муниципального образования
«Шенкурский муниципальный район»**

ПОСТАНОВЛЕНИЕ

«16» декабря 2020 года № 603 -па

г. Шенкурск

О внесении изменений в муниципальную программу МО «Шенкурский муниципальный район» «Развитие физической культуры, спорта и повышение эффективности реализации молодежной политики в Шенкурском районе на 2017 – 2020 годы»

В соответствии с Порядком разработки и реализации муниципальных программ МО «Шенкурский муниципальный район» и МО «Шенкурское», утвержденным постановлением администрации МО «Шенкурский муниципальный район» от 29.12.2016 года № 1185- па, администрация муниципального образования «Шенкурский муниципальный район» Архангельской области

п о с т а н о в л я е т :

1. Утвердить прилагаемые изменения, которые вносятся в муниципальную программу МО «Шенкурский муниципальный район» «Развитие физической культуры, спорта и повышение эффективности реализации молодежной политики в Шенкурском районе на 2017 – 2020 годы», утвержденную постановлением администрации МО «Шенкурский муниципальный район» от 15.09.2016 года № 842-па.

2. Настоящее постановление вступает в силу со дня его официального опубликования.

Глава муниципального образования
«Шенкурский муниципальный район»

С.В. Смирнов

Утверждены
постановлением администрации
МО «Шенкурский муниципальный район»
Архангельской области
от «16» декабря 2020г. № 603 – па

ИЗМЕНЕНИЯ, КОТОРЫЕ ВНОСЯТСЯ В МУНИЦИПАЛЬНУЮ ПРОГРАММУ МО
«ШЕНКУРСКИЙ МУНИЦИПАЛЬНЫЙ РАЙОН» «РАЗВИТИЕ ФИЗИЧЕСКОЙ КУЛЬТУРЫ,
СПОРТА И ПОВЫШЕНИЕ ЭФЕКТИВНОСТИ РЕАЛИЗАЦИИ МОЛОДЕЖНОЙ ПОЛИТИКИ В
ШЕНКУРСКОМ РАЙОНЕ НА 2017 – 2020 годы»

1. Позицию, касающуюся объема и источников финансирования муниципальной программы, паспорта муниципальной программы изложить в следующей редакции:

«Объемы и источники финансирования муниципальной программы - общий объем финансирования муниципальной программы составляет – 7028,0435 тыс. рублей, в том числе:
на 2017 год – 408,0 тыс. рублей;
на 2018 год – 408,0 тыс. рублей;
на 2019 год – 482,0 тыс. рублей;
на 2020 год – 5730,0435 тыс. рублей;
в том числе:
средства местного бюджета – 2248,0435 тыс. рублей,
на 2017 год – 408,0 тыс. рублей;
на 2018 год – 408,0 тыс. рублей;
на 2019 год – 482,0 тыс. рублей;
на 2020 год – 950,0435 тыс. рублей;
в том числе:
средства областного бюджета – 4780,0 тыс. рублей,
на 2020 год – 4780,0 тыс. рублей»

2. Позицию, касающуюся объема и источников финансирования паспорта подпрограммы № 2 изложить в следующей редакции:

«Объемы и источники финансирования муниципальной программы - общий объем финансирования подпрограммы №2 составляет – 3746,0 тыс. рублей, в том числе:
на 2017 год – 74,0 тыс. рублей;
на 2018 год – 74,0 тыс. рублей;
на 2019 год – 74,0 тыс. рублей;
на 2020 год – 3524,0 тыс. рублей, в том числе:
средства местного бюджета – 296,0 тыс. рублей, в том числе:
на 2017 год – 74,0 тыс. рублей;
на 2018 год – 74,0 тыс. рублей;
на 2019 год – 74,0 тыс. рублей;
на 2020 год – 74,0 тыс. рублей;
средства областного бюджета – 3450,0 тыс. рублей, в том числе:
на 2020 год – 3450,0 тыс. рублей»

3. В приложении № 2 к указанной муниципальной программе:

3.1 Строку 2.1.4 изложить в следующей редакции:

2.1.4	Участие в районных, межрайонных, областных, региональных, федеральных и международных мероприятиях	Администрация МО «Шенкурский муниципальный район» (отдел культуры, туризма, спорта и молодёжной политики)	Муниципальный бюджет	16,65657	0,0	0,0	13,5	3,15657	направление делегаций на районные, межрайонные, областные, федеральные и международные форумы наименования; в 2019 г. – 2 наименования; в 2020 г. – 2 наименования	увеличение доли молодежи вовлеченной в социально – активную жизнь района
-------	--	---	----------------------	----------	-----	-----	------	---------	--	--

3.2 Строку 2.6.2 изложить в следующей редакции:

2.6.2	Капитальный ремонт объекта муниципальной собственности по адресу: г. Шенкурск, ул. Кудрявцева, д. 9-б	Администрация МО «Шенкурский муниципальный район» (отдел культуры, туризма, спорта и молодёжной политики)	Итого	3434,34343	0,0	0,0	0,0	3434,34343	Подготовка помещения для центра, в котором будет размещаться центр военно – патриотического воспитания молодежи	увеличение доли молодежи вовлеченной в социально – активную жизнь района
			в том числе:							
			Муниципальный бюджет	34,34343	0,0	0,0	0,0	34,34343		
			Областной бюджет	3400,0	0,0	0,0	0,0	3400,0		

3.3 Строку «Итого по подпрограмме № 2» изложить в следующей редакции:

Итого по программе № 2	ИТОГО	3746,0	74,0	74,0	74,0	3524,0
	в том числе:					
	Муниципальный бюджет	296,0	74,0	74,0	74,0	74,0
	Областной бюджет	3450,0	0,0	0,0	0,0	3450,0

3.4 Строку «Итого по муниципальной программе» изложить в следующей редакции:

Итого по муниципальной программе	ИТОГО	7028,0435	408,0	408,0	482,0	5730,0435
	в том числе:					
	Муниципальный бюджет	2248,0435	408,0	408,0	482,0	950,0435
	Областной бюджет	4780,0	0,0	0,0	0,0	4780,0

Архангельская область**Муниципальное образование
«Шенкурский муниципальный район»****Администрация муниципального образования
«Шенкурский муниципальный район»****ПО С Т А Н О В Л Е Н И Е**

16 декабря 2020 г. № 604 -па

г. Шенкурск

О внесении изменений в постановление администрации МО «Шенкурский муниципальный район» от 18 ноября 2019 года № 734-па «Об утверждении административного регламента предоставления муниципальной услуги « Предоставление муниципального имущества муниципального образования «Шенкурский муниципальный район» Архангельской области в аренду или безвозмездное пользование»

В соответствии с Федеральным законом от 27 июля 2010 года № 210-ФЗ «Об организации предоставления государственных и муниципальных услуг», администрация муниципального образования «Шенкурский муниципальный район» Архангельской области

п о с т а н о в л я е т :

1. Внести в постановление администрации МО «Шенкурский муниципальный район» от 18 ноября 2019 года № 734-па «Об утверждении административного регламента предоставления муниципальной услуги «Предоставление муниципального имущества муниципального образования «Шенкурский муниципальный район» Архангельской области в аренду или безвозмездное пользование» следующие изменения:

п. 3 постановления дополнить пунктом 3.7. следующего содержания: «3.7. постановление администрации МО «Шенкурский муниципальный район» от 22 декабря 2016 года № 1161-па «О внесении изменений и дополнений в административный регламент предоставления муниципальных услуг по предоставлению муниципального имущества МО «Шенкурский муниципальный район» в аренду или безвозмездное пользование»

2. Опубликовать настоящее постановление в информационном бюллетене «Шенкурский муниципальный вестник» и разместить на официальном сайте администрации МО «Шенкурский муниципальный район».

3. Настоящее постановление вступает в силу со дня его подписания.

Архангельская область

Муниципальное образование «Шенкурский муниципальный район»

Администрация муниципального образования «Шенкурский муниципальный район»

ПО С Т А Н О В Л Е Н И Е

« 16 » декабря 2020 года № 605 - па

г. Шенкурск

Об отмене некоторых постановлений администрации муниципального образования «Шенкурский муниципальный район» Архангельской области

В целях приведения муниципальных нормативных правовых актов в соответствие с законодательством Российской Федерации и упорядочения нормативно-правовой базы администрации муниципального образования «Шенкурский муниципальный район» Архангельской области, администрация муниципального образования «Шенкурский муниципальный район» Архангельской области **п о с т а н о в л я е т**:

1. Признать утратившими силу постановления администрации МО «Шенкурский муниципальный район»:

- от 18.12.2013 № 262-шп «Об утверждении стоимости услуг, предоставляемых согласно гарантированному перечню услуг по погребению умерших»;

- от 10.04.2014 № 300-па «Об утверждении муниципальной программы МО «Шенкурский муниципальный район» «Улучшение эксплуатационного состояния автомобильных дорог общего пользования местного значения за счет ремонта, капитального ремонта и содержания на 2014-2018 годы» в новой редакции»;

- от 05.05.2014 № 59-шп «Об утверждении плана мероприятий по дорожной деятельности в отношении автомобильных дорог общего пользования местного значения, капитального ремонта и ремонта дворовых территорий многоквартирных домов, проездов к дворовым территориям многоквартирных домов в муниципальном образовании «Шенкурское» на 2014 год»;

- от 22.10.2014 № 837-па «О внесении изменений и дополнений в муниципальную программу МО «Шенкурский муниципальный район» «Улучшение эксплуатационного состояния автомобильных дорог общего пользования местного значения за счет ремонта, капитального ремонта и содержания» на 2014-2018 годы»;

- от 27.10.2014 № 181-шп «Об установлении ставок платы за пользование жилыми помещениями (платы за наем) и содержание и текущий ремонт общего имущества в многоквартирных жилых домах муниципального жилищного фонда МО «Шенкурское»;

- от 27.10.2014 № 182-шп «Об утверждении плана ежегодного проведения проверок юридических лиц и индивидуальных предпринимателей в рамках осуществления муниципального контроля администрацией МО «Шенкурский муниципальный район» на 2015 год»;

- от 08.12.2014 № 961-па «О внесении изменений в муниципальную программу МО «Шенкурский муниципальный район» «Улучшение эксплуатационного состояния автомобильных дорог общего пользования местного значения за счет ремонта, капитального ремонта и содержания» на 2014-2018 годы»;

- от 31.12.2014 № 212-шп «Об установлении ставок платы за пользование жилыми помещениями (платы за наем) в многоквартирных жилых домах муниципального жилищного фонда МО «Шенкурское»;

- от 02.03.2015 № 88-шп «О внесении изменений в административный регламент «Осуществление муниципального жилищного контроля на территории муниципального образования «Шенкурское», утверждённый постановлением администрации МО «Шенкурский муниципальный район» от 25 ноября 2013 года № 254-шп;

- от 02.06.2015 № 388-па «О внесении изменений в муниципальную программу МО «Шенкурский муниципальный район» «Улучшение эксплуатационного состояния автомобильных дорог общего пользования местного значения за счет ремонта, капитального ремонта и содержания» на 2014-2018 годы»;

- от 11.06.2015 № 406-па «О внесении изменений в положение о межведомственной комиссии при администрации МО «Шенкурский муниципальный район» по оценке жилого фонда на территории муниципального образования «Шенкурский муниципальный район»;

- от 16.06.2015 № 418-па «О внесении изменений в муниципальную программу МО «Шенкурский муниципальный район» «Улучшение эксплуатационного состояния автомобильных дорог общего пользования местного значения за счет ремонта, капитального ремонта и содержания» на 2014-2018 годы»;

- от 18.06.2015 № 422-па «О внесении изменений в план проведения плановых проверок при осуществлении ведомственного контроля за соблюдением трудового законодательства и иных нормативных правовых актов, содержащих нормы трудового права в муниципальных учреждениях и муниципальных унитарных предприятиях, подведомственных администрации муниципального образования «Шенкурский муниципальный район», на 2015 год»;

- от 21.07.2015 № 509-па «О внесении изменений в муниципальную программу МО «Шенкурский муниципальный район» «Улучшение эксплуатационного состояния автомобильных дорог общего пользования местного значения за счет ремонта, капитального ремонта и содержания» на 2014-2018 годы»;

- от 23.07.2015 № 519-па «Об утверждении нормативов финансовых затрат на содержание автомобильных дорог внутри населенных пунктов в МО «Шенкурский муниципальный район»;

- от 13.10.2015 № 242-шп «Об утверждении муниципальной программы «Улучшение эксплуатационного состояния автомобильных дорог улично-дорожной сети и повышение уровня безопасности дорожного движения на территории МО «Шенкурское» на 2016-2018 годы»;

- от 27.10.2015 № 250-шп «О внесении изменений в административный регламент «Осуществление муниципального жилищного контроля на территории муниципального образования «Шенкурское», утверждённый постановлением

- администрации МО «Шенкурский муниципальный район» от 25 ноября 2013 года № 254-шп»;
- от 30.12.2015 № 967-па «О внесении изменений в муниципальную программу МО «Шенкурский муниципальный район» «Улучшение эксплуатационного состояния автомобильных дорог общего пользования местного значения за счет ремонта, капитального ремонта и содержания» на 2014-2018 годы»;
 - от 15.04.2016 № 340-па «Об утверждении актуализированной схемы теплоснабжения муниципального образования «Шенкурское» Шенкурского района Архангельской области на период с 2015 года по 2030 год»;
 - от 18.05.2016 № 453-па «О внесении изменений в муниципальную программу МО «Шенкурский муниципальный район» «Улучшение эксплуатационного состояния автомобильных дорог общего пользования местного значения за счет ремонта, капитального ремонта и содержания» на 2014 – 2018 годы»;
 - от 06.07.2016 № 619-па «О внесении изменений и дополнений в муниципальную программу МО «Шенкурское» «Улучшение эксплуатационного состояния автомобильных дорог улично – дорожной сети и повышение уровня безопасности дорожного движения на территории МО «Шенкурское» на 2016 – 2018 годы»;
 - от 21.07.2016 № 673-па «О внесении изменений в муниципальную программу МО «Шенкурский муниципальный район» «Улучшение эксплуатационного состояния автомобильных дорог общего пользования местного значения за счёт ремонта, капитального ремонта и содержания» на 2014-2018 годы»;
 - от 30.11.2016 № 1056-па «О внесении изменений в постановление администрации МО «Шенкурский муниципальный район» от 13.10.2015 № 242-шп»;
 - от 15.12.2016 № 1122-па «О внесении изменений в постановление администрации МО «Шенкурский муниципальный район» от 10.04.2014 г. № 300-па»;
 - от 31.01.2017 № 66-па «Об утверждении стоимости услуг для жителей МО «Шенкурское», предоставляемых согласно гарантированному перечню услуг по погребению умерших»;
 - от 01.03.2017 № 156-па «Об утверждении Порядка и сроков представления, рассмотрения и оценки предложений заинтересованных лиц о включении дворовой территории в муниципальную программу «Формирование современной городской среды МО «Шенкурское» на 2017 год», Порядка и сроков представления, рассмотрения и оценки предложений граждан, организаций о включении в муниципальную программу «Формирование современной городской среды МО «Шенкурское» на 2017 год» наиболее посещаемой муниципальной территории общего пользования населенного пункта, подлежащей обязательному благоустройству в 2017 году»;
 - от 18.04.2017 № 350-па «Об утверждении муниципальной программы муниципального образования «Шенкурский муниципальный район» «Формирование современной городской среды МО «Шенкурский муниципальный район» на 2017 год»;
 - от 28.04.2017 № 373-па «О внесении изменений в постановления администрации МО в сфере реализации муниципальной программы «Формирование современной городской среды МО «Шенкурский муниципальный район»»;

- от 15.05.2017 № 406-па «О внесении изменений в постановление администрации МО «Шенкурский муниципальный район» от 18.04.2017г. № 350-па»;
- от 16.05.2017 № 432-па «О внесении изменений в муниципальную программу муниципального образования «Шенкурский муниципальный район» «Формирование современной городской среды МО «Шенкурский муниципальный район» на 2017 год»;
- от 02.06.2017 № 497-па «О внесении изменений в муниципальную программу муниципального образования «Шенкурский муниципальный район» «Формирование современной городской среды МО Шенкурский муниципальный район» на 2017 год»;
- от 07.06.2017 № 520-па «О внесении изменений в постановление администрации МО «Шенкурский муниципальный район» от 10.04.2014г. № 300-па»;
- от 16.06.2017 № 559-па «О внесении изменений в постановление администрации МО «Шенкурский муниципальный район» от 13.10.2015 № 242-шп»;
- от 30.06.2017 № 660-па «О внесении изменений в постановление администрации МО «Шенкурский муниципальный район» от 18.04.2017 № 350-па»;
- от 02.11.2017 № 1021-па «О временном прекращении движения грузовых автомобилей на участках автомобильных дорог МО «Шенкурское»;
- от 09.11.2017 № 1044-па «О внесении изменений в постановление администрации МО «Шенкурский муниципальный район» от 13.10.2015 № 242-шп»;
- от 13.11.2017 № 1053-па «О внесении изменений в муниципальную программу МО «Шенкурский муниципальный район» «Улучшение эксплуатационного состояния автомобильных дорог общего пользования местного значения за счет ремонта, капитального ремонта и содержания» на 2014-2018 годы»;
- от 05.12.2017 № 1123-па «О внесении изменений в муниципальную программу МО «Шенкурский муниципальный район» «Формирование современной городской среды МО «Шенкурский муниципальный район» на 2017 год»;
- от 13.12.2017 № 1145-па «О внесении изменений и дополнений в постановление администрации МО «Шенкурский муниципальный район» от 13.10.2015 № 242-шп»;
- от 02.03.2018 № 167-па «О внесении изменений и дополнений в постановление администрации МО «Шенкурский муниципальный район» от 13.10.2015 № 242-шп»;
- от 25.05.2018 № 345-па «О внесении изменений и дополнений в постановление администрации МО «Шенкурский муниципальный район» от 13.10.2015 № 242-шп»;
- от 09.07.2018 № 466-па «О внесении изменений и дополнений в постановление администрации МО «Шенкурский муниципальный район» от 13.10.2015 № 242-шп»;
- от 24.07.2018 № 503-па «О внесении изменений в муниципальную программу МО «Шенкурский муниципальный район» «Улучшение эксплуатационного состояния автомобильных дорог общего пользования местного значения за счет ремонта, капитального ремонта и содержания» на 2014-2018 годы»»;

- от 06.11.2018 № 748-па «О внесении изменений и дополнений в постановление администрации МО «Шенкурский муниципальный район» от 13.10.2015 № 242-шп»;

- от 09.11.2018 № 759-па «О внесении изменений в муниципальную программу МО «Шенкурский муниципальный район» «Улучшение эксплуатационного состояния автомобильных дорог общего пользования местного значения за счет ремонта, капитального ремонта и содержания» на 2014-2018 годы»;

- от 09.11.2018 № 765/1-па «О внесении изменений в план проведения плановых проверок при осуществлении ведомственного контроля за соблюдением трудового законодательства и иных нормативных правовых актов, содержащих нормы трудового права в муниципальных учреждениях и муниципальных унитарных предприятиях, подведомственных администрации МО «Шенкурский муниципальный район», на 2018 год»;

- от 18.12.2018 № 861-па «Об утверждении плана проведения плановых проверок при осуществлении ведомственного контроля за соблюдением трудового законодательства и иных нормативных правовых актов, содержащих нормы трудового права в муниципальных учреждениях и муниципальных унитарных предприятиях, подведомственных администрации муниципального образования «Шенкурский муниципальный район»;

- от 25.01.2019 № 58-па «Об утверждении стоимости услуг для жителей МО «Шенкурское», предоставляемых согласно гарантированному перечню услуг по погребению умерших»;

- от 01.11.2019 № 665-па «О временном прекращении движения транспортных средств на участках автомобильных дорог местного значения МО «Шенкурское»;

- от 17.08.2020 № 354-па «О временном прекращении движения транспортных средств на участках автомобильных дорог местного значения МО «Шенкурское».

2. Опубликовать настоящее постановление в информационном бюллетене «Шенкурский муниципальный вестник» и разместить на официальном сайте администрации МО «Шенкурский муниципальный район».

3. Настоящее постановление вступает в силу с момента его подписания.

Глава муниципального образования
«Шенкурский муниципальный район»

С.В. Смирнов

Архангельская область**Муниципальное образование
«Шенкурский муниципальный район»****Администрация муниципального образования
«Шенкурский муниципальный район»****ПО С Т А Н О В Л Е Н И Е**

« 16 » декабря 2020 года № 605 - па

г. Шенкурск

**Об отмене некоторых постановлений администрации
муниципального образования «Шенкурский муниципальный район»
Архангельской области**

В целях приведения муниципальных нормативных правовых актов в соответствие с законодательством Российской Федерации и упорядочения нормативно-правовой базы администрации муниципального образования «Шенкурский муниципальный район» Архангельской области, администрация муниципального образования «Шенкурский муниципальный район» Архангельской области **п о с т а н о в л я е т**:

1. Признать утратившими силу постановления администрации МО «Шенкурский муниципальный район»:

- от 18.12.2013 № 262-шп «Об утверждении стоимости услуг, предоставляемых согласно гарантированному перечню услуг по погребению умерших»;

- от 10.04.2014 № 300-па «Об утверждении муниципальной программы МО «Шенкурский муниципальный район» «Улучшение эксплуатационного состояния автомобильных дорог общего пользования местного значения за счет ремонта, капитального ремонта и содержания на 2014-2018 годы» в новой редакции»;

- от 05.05.2014 № 59-шп «Об утверждении плана мероприятий по дорожной деятельности в отношении автомобильных дорог общего пользования местного значения, капитального ремонта и ремонта дворовых территорий многоквартирных домов, проездов к дворовым территориям многоквартирных домов в муниципальном образовании «Шенкурское» на 2014 год»;

- от 22.10.2014 № 837-па «О внесении изменений и дополнений в муниципальную программу МО «Шенкурский муниципальный район» «Улучшение эксплуатационного состояния автомобильных дорог общего пользования местного значения за счет ремонта, капитального ремонта и содержания» на 2014-2018 годы»;

- от 27.10.2014 № 181-шп «Об установлении ставок платы за пользование жилыми помещениями (платы за наем) и содержание и текущий ремонт общего имущества в многоквартирных жилых домах муниципального жилищного фонда МО «Шенкурское»;

- от 27.10.2014 № 182-шп «Об утверждении плана ежегодного проведения проверок юридических лиц и индивидуальных предпринимателей в рамках осуществления муниципального контроля администрацией МО «Шенкурский муниципальный район» на 2015 год»;

- от 08.12.2014 № 961-па «О внесении изменений в муниципальную программу МО «Шенкурский муниципальный район» «Улучшение эксплуатационного состояния автомобильных дорог общего пользования местного значения за счет ремонта, капитального ремонта и содержания» на 2014-2018 годы»;

- от 31.12.2014 № 212-шп «Об установлении ставок платы за пользование жилыми помещениями (платы за наем) в многоквартирных жилых домах муниципального жилищного фонда МО «Шенкурское»;

- от 02.03.2015 № 88-шп «О внесении изменений в административный регламент «Осуществление муниципального жилищного контроля на территории муниципального образования «Шенкурское», утвержденный постановлением администрации МО «Шенкурский муниципальный район» от 25 ноября 2013 года № 254-шп;

- от 02.06.2015 № 388-па «О внесении изменений в муниципальную программу МО «Шенкурский муниципальный район» «Улучшение эксплуатационного состояния автомобильных дорог общего пользования местного значения за счет ремонта, капитального ремонта и содержания» на 2014-2018 годы»;

- от 11.06.2015 № 406-па «О внесении изменений в положение о межведомственной комиссии при администрации МО «Шенкурский муниципальный район» по оценке жилого фонда на территории муниципального образования «Шенкурский муниципальный район»;

- от 16.06.2015 № 418-па «О внесении изменений в муниципальную программу МО «Шенкурский муниципальный район» «Улучшение эксплуатационного состояния автомобильных дорог общего пользования местного значения за счет ремонта, капитального ремонта и содержания» на 2014-2018 годы»;

- от 18.06.2015 № 422-па «О внесении изменений в план проведения плановых проверок при осуществлении ведомственного контроля за соблюдением трудового законодательства и иных нормативных правовых актов, содержащих нормы трудового права в муниципальных учреждениях и муниципальных унитарных предприятиях, подведомственных администрации муниципального образования «Шенкурский муниципальный район», на 2015 год»;

- от 21.07.2015 № 509-па «О внесении изменений в муниципальную программу МО «Шенкурский муниципальный район» «Улучшение эксплуатационного состояния автомобильных дорог общего пользования местного значения за счет ремонта, капитального ремонта и содержания» на 2014-2018 годы»;

- от 23.07.2015 № 519-па «Об утверждении нормативов финансовых затрат на содержание автомобильных дорог внутри населенных пунктов в МО «Шенкурский муниципальный район»;

- от 13.10.2015 № 242-шп «Об утверждении муниципальной программы «Улучшение эксплуатационного состояния автомобильных дорог улично-дорожной сети и повышение уровня безопасности дорожного движения на территории МО «Шенкурское» на 2016-2018 годы»;

- от 27.10.2015 № 250-шп «О внесении изменений в административный регламент «Осуществление муниципального жилищного контроля на территории муниципального образования «Шенкурское», утвержденный постановлением

- администрации МО «Шенкурский муниципальный район» от 25 ноября 2013 года № 254-шп»;
- от 30.12.2015 № 967-па «О внесении изменений в муниципальную программу МО «Шенкурский муниципальный район» «Улучшение эксплуатационного состояния автомобильных дорог общего пользования местного значения за счет ремонта, капитального ремонта и содержания» на 2014-2018 годы»;
 - от 15.04.2016 № 340-па «Об утверждении актуализированной схемы теплоснабжения муниципального образования «Шенкурское» Шенкурского района Архангельской области на период с 2015 года по 2030 год»;
 - от 18.05.2016 № 453-па «О внесении изменений в муниципальную программу МО «Шенкурский муниципальный район» «Улучшение эксплуатационного состояния автомобильных дорог общего пользования местного значения за счет ремонта, капитального ремонта и содержания» на 2014 – 2018 годы»;
 - от 06.07.2016 № 619-па «О внесении изменений и дополнений в муниципальную программу МО «Шенкурское» «Улучшение эксплуатационного состояния автомобильных дорог улично – дорожной сети и повышение уровня безопасности дорожного движения на территории МО «Шенкурское» на 2016 – 2018 годы»;
 - от 21.07.2016 № 673-па «О внесении изменений в муниципальную программу МО «Шенкурский муниципальный район» «Улучшение эксплуатационного состояния автомобильных дорог общего пользования местного значения за счёт ремонта, капитального ремонта и содержания» на 2014-2018 годы»;
 - от 30.11.2016 № 1056-па «О внесении изменений в постановление администрации МО «Шенкурский муниципальный район» от 13.10.2015 № 242-шп»;
 - от 15.12.2016 № 1122-па «О внесении изменений в постановление администрации МО «Шенкурский муниципальный район» от 10.04.2014 г. № 300-па»;
 - от 31.01.2017 № 66-па «Об утверждении стоимости услуг для жителей МО «Шенкурское», предоставляемых согласно гарантированному перечню услуг по погребению умерших»;
 - от 01.03.2017 № 156-па «Об утверждении Порядка и сроков представления, рассмотрения и оценки предложений заинтересованных лиц о включении дворовой территории в муниципальную программу «Формирование современной городской среды МО «Шенкурское» на 2017 год», Порядка и сроков представления, рассмотрения и оценки предложений граждан, организаций о включении в муниципальную программу «Формирование современной городской среды МО «Шенкурское» на 2017 год» наиболее посещаемой муниципальной территории общего пользования населенного пункта, подлежащей обязательному благоустройству в 2017 году»;
 - от 18.04.2017 № 350-па «Об утверждении муниципальной программы муниципального образования «Шенкурский муниципальный район» «Формирование современной городской среды МО «Шенкурский муниципальный район» на 2017 год»;
 - от 28.04.2017 № 373-па «О внесении изменений в постановления администрации МО в сфере реализации муниципальной программы «Формирование современной городской среды МО «Шенкурский муниципальный район»»;

- от 15.05.2017 № 406-па «О внесении изменений в постановление администрации МО «Шенкурский муниципальный район» от 18.04.2017г. № 350-па»;
- от 16.05.2017 № 432-па «О внесении изменений в муниципальную программу муниципального образования «Шенкурский муниципальный район» «Формирование современной городской среды МО «Шенкурский муниципальный район» на 2017 год»;
- от 02.06.2017 № 497-па «О внесении изменений в муниципальную программу муниципального образования «Шенкурский муниципальный район» «Формирование современной городской среды МО Шенкурский муниципальный район» на 2017 год»;
- от 07.06.2017 № 520-па «О внесении изменений в постановление администрации МО «Шенкурский муниципальный район» от 10.04.2014г. № 300-па»;
- от 16.06.2017 № 559-па «О внесении изменений в постановление администрации МО «Шенкурский муниципальный район» от 13.10.2015 № 242-шп»;
- от 30.06.2017 № 660-па «О внесении изменений в постановление администрации МО «Шенкурский муниципальный район» от 18.04.2017 № 350-па»;
- от 02.11.2017 № 1021-па «О временном прекращении движения грузовых автомобилей на участках автомобильных дорог МО «Шенкурское»;
- от 09.11.2017 № 1044-па «О внесении изменений в постановление администрации МО «Шенкурский муниципальный район» от 13.10.2015 № 242-шп»;
- от 13.11.2017 № 1053-па «О внесении изменений в муниципальную программу МО «Шенкурский муниципальный район» «Улучшение эксплуатационного состояния автомобильных дорог общего пользования местного значения за счет ремонта, капитального ремонта и содержания» на 2014-2018 годы»;
- от 05.12.2017 № 1123-па «О внесении изменений в муниципальную программу МО «Шенкурский муниципальный район» «Формирование современной городской среды МО «Шенкурский муниципальный район» на 2017 год»;
- от 13.12.2017 № 1145-па «О внесении изменений и дополнений в постановление администрации МО «Шенкурский муниципальный район» от 13.10.2015 № 242-шп»;
- от 02.03.2018 № 167-па «О внесении изменений и дополнений в постановление администрации МО «Шенкурский муниципальный район» от 13.10.2015 № 242-шп»;
- от 25.05.2018 № 345-па «О внесении изменений и дополнений в постановление администрации МО «Шенкурский муниципальный район» от 13.10.2015 № 242-шп»;
- от 09.07.2018 № 466-па «О внесении изменений и дополнений в постановление администрации МО «Шенкурский муниципальный район» от 13.10.2015 № 242-шп»;
- от 24.07.2018 № 503-па «О внесении изменений в муниципальную программу МО «Шенкурский муниципальный район» «Улучшение эксплуатационного состояния автомобильных дорог общего пользования местного значения за счет ремонта, капитального ремонта и содержания» на 2014-2018 годы»;

- от 06.11.2018 № 748-па «О внесении изменений и дополнений в постановление администрации МО «Шенкурский муниципальный район» от 13.10.2015 № 242-шп»;

- от 09.11.2018 № 759-па «О внесении изменений в муниципальную программу МО «Шенкурский муниципальный район» «Улучшение эксплуатационного состояния автомобильных дорог общего пользования местного значения за счет ремонта, капитального ремонта и содержания» на 2014-2018 годы»;

- от 09.11.2018 № 765/1-па «О внесении изменений в план проведения плановых проверок при осуществлении ведомственного контроля за соблюдением трудового законодательства и иных нормативных правовых актов, содержащих нормы трудового права в муниципальных учреждениях и муниципальных унитарных предприятиях, подведомственных администрации МО «Шенкурский муниципальный район», на 2018 год»;

- от 18.12.2018 № 861-па «Об утверждении плана проведения плановых проверок при осуществлении ведомственного контроля за соблюдением трудового законодательства и иных нормативных правовых актов, содержащих нормы трудового права в муниципальных учреждениях и муниципальных унитарных предприятиях, подведомственных администрации муниципального образования «Шенкурский муниципальный район»;

- от 25.01.2019 № 58-па «Об утверждении стоимости услуг для жителей МО «Шенкурское», предоставляемых согласно гарантированному перечню услуг по погребению умерших»;

- от 01.11.2019 № 665-па «О временном прекращении движения транспортных средств на участках автомобильных дорог местного значения МО «Шенкурское»;

- от 17.08.2020 № 354-па «О временном прекращении движения транспортных средств на участках автомобильных дорог местного значения МО «Шенкурское».

2. Опубликовать настоящее постановление в информационном бюллетене «Шенкурский муниципальный вестник» и разместить на официальном сайте администрации МО «Шенкурский муниципальный район».

3. Настоящее постановление вступает в силу с момента его подписания.

Глава муниципального образования
«Шенкурский муниципальный район»

С.В. Смирнов

**Муниципальное образование
«Шенкурский муниципальный район»**

**Администрация муниципального образования
«Шенкурский муниципальный район»**

ПО С Т А Н О В Л Е Н И Е

«16_» декабря 2020 года № 606- па

г. Шенкурск

**Об отмене отдельных муниципальных правовых актов
администрации муниципального образования «Шенкурский
муниципальный район» Архангельской области**

В целях приведения нормативных правовых актов, принимаемых администрацией муниципального образования «Шенкурский муниципальный район» Архангельской области, в соответствие с федеральным и региональным законодательством, руководствуясь Уставом муниципального образования «Шенкурский муниципальный район» Архангельской области, администрация муниципального образования «Шенкурский муниципальный район» Архангельской области

п о с т а н о в л я е т:

1. Признать утратившим силу:

- постановление от 04 февраля 2014 года № 75-па «Об утверждении муниципальной программы МО «Шенкурский муниципальный район» «Развитие малого и среднего предпринимательства в Шенкурском районе на 2014-2017 годы»;
- постановление от 08 августа 2014 года № 627-па «О внесении изменений в муниципальную программу МО «Шенкурский муниципальный район» «Развитие малого и среднего предпринимательства в Шенкурском районе на 2014-2017 годы»;
- постановление от 12 ноября 2014 года № 898-па «О внесении изменений в муниципальную программу МО «Шенкурский муниципальный район» «Развитие малого и среднего предпринимательства в Шенкурском районе на 2014-2017 годы»;
- постановление от 12 марта 2015 года № 183-па «О внесении изменений в муниципальную программу МО «Шенкурский муниципальный район» «Развитие малого и среднего предпринимательства в Шенкурском районе на 2014-2017 годы»;
- постановление от 18 марта 2016 года № 217-па «О внесении изменений в муниципальную программу МО «Шенкурский муниципальный район» «Развитие малого и среднего предпринимательства в Шенкурском районе на 2014-2017 годы»;
- постановление от 25 марта 2016 года № 253-па «О внесении изменений в муниципальную программу МО «Шенкурский муниципальный район» «Развитие малого и среднего предпринимательства в Шенкурском районе на 2014-2017 годы»;
- постановление от 16 мая 2016 года № 429-па «О внесении изменений в муниципальную программу МО «Шенкурский муниципальный район» «Развитие

малого и среднего предпринимательства в Шенкурском районе на 2014-2017 годы»;

- постановление от 03 ноября 2016 года № 977-па «О внесении изменений в правила проведения конкурса по предоставлению субсидий субъектам малого предпринимательства на создание собственного бизнеса»;

- постановление от 07 декабря 2016 года № 1081-па «О внесении изменений в постановление администрации МО «Шенкурский муниципальный район» от 04.02.2014г. № 75-па»;

- постановление от 06 февраля 2017 года № 79-па «О внесении изменений в постановление администрации МО «Шенкурский муниципальный район» от 04.02.2014г. № 75-па»;

- постановление от 25 марта 2015 года № 101-шп «О внесении изменений в постановление администрации МО «Шенкурский муниципальный район» от 01.04.2013 № 123-шп»;

- постановление от 04 августа 2016 года № 709-шп «О внесении изменений в постановление администрации МО «Шенкурский муниципальный район» от 01.04.2013 № 123-шп «Об определении границ прилегающих территорий к организациям и (или) объектам, на которых не допускается розничная продажа алкогольной продукции на территории города Шенкурска»;

- постановление от 29 апреля 2015 года № 315-па «Об установлении дат проведения выпускных мероприятий в образовательных учреждениях МО «Шенкурский муниципальный район»;

- постановление от 10 мая 2016 года № 403-па «Об установлении дат проведения выпускных мероприятий в образовательных учреждениях МО «Шенкурский муниципальный район»;

- постановление от 17 мая 2016 года № 436-па «О внесении изменения в Постановление от 10 мая 2016 года № 403-па «Об установлении дат проведения выпускных мероприятий в общеобразовательных учреждениях МО «Шенкурский муниципальный район»;

- постановление от 10 мая 2017 года № 397-па «Об установлении дат проведения выпускных мероприятий в образовательных учреждениях МО «Шенкурский муниципальный район»;

- постановление от 20 июня 2017 года № 585-па «О внесении изменений в Постановление от 10 мая 2017 года № 397-па «Об установлении дат проведения выпускных мероприятий в общеобразовательных учреждениях МО «Шенкурский муниципальный район»;

- постановление от 07 мая 2018 года № 323-па «Об установлении дат проведения выпускных мероприятий в образовательных учреждениях МО «Шенкурский муниципальный район»;

- постановление от 15 июня 2018 года № 402-па «О внесении изменений в постановление администрации МО «Шенкурский муниципальный район» № 323-па от 07 мая 2018 года «Об установлении дат проведения выпускных мероприятий в образовательных учреждениях МО «Шенкурский муниципальный район»;

- постановление от 27 февраля 2018 года № 158-па «Об утверждении порядка проведения общественного обсуждения проекта муниципального правового акта по определению границ территорий, прилегающих к зданиям, строениям, сооружениям, помещениям на которых не допускается розничная продажа алкогольной продукции и розничная продажа алкогольной продукции при оказании

услуг общественного питания в муниципальном образовании «Шенкурский муниципальный район».

2. Разместить настоящее постановление на официальном сайте администрации муниципального образования «Шенкурский муниципальный район» Архангельской области в информационно-телекоммуникационной сети «Интернет», опубликовать в информационном бюллетене «Шенкурский муниципальный вестник».

3. Настоящее постановление вступает в силу со дня его подписания.

Глава муниципального образования
«Шенкурский муниципальный район»

С.В. Смирнов

**Муниципальное образование
«Шенкурский муниципальный район»**

**Администрация муниципального образования
«Шенкурский муниципальный район»**

ПО С Т А Н О В Л Е Н И Е

«16» декабря 2020 года № 609 - па

г. Шенкурск

Об утверждении программы профилактики нарушений юридическими лицами и индивидуальными предпринимателями обязательных требований при осуществлении муниципального контроля в области торговой деятельности на территории МО «Шенкурское»

В соответствии с частью 1 статьи 8.2 Федерального закона от 26.12.2008 №294-ФЗ «О защите прав юридических лиц и индивидуальных предпринимателей при осуществлении государственного контроля (надзора) и муниципального контроля», Постановлением Правительства РФ от 26.12.2018 № 1680 «Об утверждении общих требований к организации и осуществлению органами государственного контроля мероприятий по профилактике нарушений обязательных требований, требований, установленных муниципальными правовыми актами», постановлением Правительства Архангельской области от 06.12.2017 № 519-пп «Об утверждении Положения о порядке подготовки исполнительными органами государственной власти Архангельской области программ профилактики нарушений обязательных требований», администрация муниципального образования «Шенкурский муниципальный район» Архангельской области **п о с т а н о в л я е т:**

1. Утвердить прилагаемую программу профилактики нарушений юридическими лицами и индивидуальными предпринимателями обязательных требований при осуществлении муниципального контроля в области торговой деятельности на территории МО «Шенкурское» на 2021 год (далее – программа профилактики).

2. Назначить Григорьеву Наталью Клавдиевну, начальника отдела сельского хозяйства, природопользования, предпринимательства и торговли администрации муниципального образования «Шенкурский муниципальный район» Архангельской области руководителем программы профилактики.

3. Наконечному Павлу Анатольевичу, главному специалисту отдела организационной работы и местного самоуправления администрации муниципального образования «Шенкурский муниципальный район» Архангельской области, ответственному за размещение информации на официальном сайте администрации муниципального образования «Шенкурский муниципальный район» Архангельской области в информационно-телекоммуникационной сети «Интернет», в срок, не позднее пяти рабочих дней со дня предоставления утвержденной программы профилактики, разместить программу профилактики на сайт в раздел «Муниципальный контроль».

4. Настоящее постановление вступает в силу со дня его принятия.

Утверждена
постановлением администрации
муниципального образования
«Шенкурский муниципальный район»
Архангельской области
от «16» декабря 2020 г. № 609-па

Программа профилактики нарушений обязательных требований законодательства при осуществлении муниципального контроля в области торговой деятельности на территории МО «Шенкурское» на 2021 год

Раздел 1. Аналитическая часть

1.1. Общее описание.

Муниципальный контроль в области торговой деятельности на территории МО «Шенкурское».

Обязательные требования, оценка соблюдения которых является предметом муниципального контроля: статьи 8, 10 Федерального закона от 28.12.2009 № 381-ФЗ «Об основах государственного регулирования торговой деятельности в Российской Федерации».

Требования, установленные муниципальными правовыми актами администрации МО «Шенкурский муниципальный район», оценка соблюдения которых является предметом муниципального контроля: постановление администрации МО «Шенкурский муниципальный район» от 21.01.2020 № 244-па «Об утверждении схемы размещения нестационарных торговых объектов на территории МО «Шенкурское».

Негативные явления, на устранение которых направлен муниципальный контроль: размещение нестационарных торговых объектов, вне схемы размещения нестационарных торговых объектов, расположенных на территории МО «Шенкурское».

1.2 Описание и анализ состояния подконтрольной среды.

Количество подконтрольных субъектов: юридические лица, индивидуальные предприниматели – 8.

Виды подконтрольных субъектов: юридические лица, индивидуальные предприниматели, осуществляющие деятельность в области торговой деятельности на территории МО «Шенкурское».

На 1 января 2020 года муниципальному контролю подлежат 8 хозяйствующих субъектов.

1.3. Основные данные о проведенных мероприятиях по контролю (надзору) в истекшем периоде и анализ их влияния на состояние подконтрольной (поднадзорной) среды, на минимизацию рисков причинения вреда (ущерба) охраняемым законом ценностям.

В целях исполнения статьи 26.2 «Особенности организации и проведения в 2019-2020 годах плановых проверок при осуществлении государственного контроля (надзора) и муниципального контроля в отношении субъектов малого предпринимательства» Федерального закона № 294-ФЗ плановые проверки в отношении подконтрольных субъектов, отнесенных в соответствии со ст. 4 Федерального закона от 24.07.2007 № 209-ФЗ «О развитии малого и среднего предпринимательства в Российской Федерации» к субъектам малого предпринимательства, с 01 января 2019 года по 01 апреля 2020 года не проводятся.

1.4. Основные данные о проведенных мероприятиях по профилактике в истекшем периоде и анализ их влияния на состояние подконтрольной (поднадзорной) среды, на минимизацию рисков причинения вреда (ущерба) охраняемым законом ценностям.

В целях профилактики нарушений требований в торговой деятельности на территории МО «Шенкурское» на официальном сайте муниципального образования «Шенкурский муниципальный район» в информационно-телекоммуникационной сети Интернет (далее – официальный сайт) в разделе «Муниципальный контроль» размещены нормативные правовые акты, содержащие обязательные требования, проверяемые при осуществлении при осуществлении муниципального контроля в области торговой деятельности на территории МО «Шенкурское».

Постановлением администрации муниципального образования «Шенкурский муниципальный район» от 21 января 2020 года № 244-па утверждена схема размещения нестационарных торговых объектов на территории МО «Шенкурское».

1.5. Описание наиболее часто встречающихся нарушений обязательных требований (типовых нарушений) в истекшем периоде с указанием их взаимосвязи с состоянием охраняемых законом ценностей.

В 2020 году проверки не проводились.

1.6. Постановка проблем подконтрольной (поднадзорной) среды и состояния охраняемых законом ценностей, на решение которых должна быть нацелена профилактическая деятельность.

Основной проблемой подконтрольной среды является:

- размещение нестационарных торговых объектов, вне схемы размещения нестационарных торговых объектов, расположенных на территории МО «Шенкурское».

1.7. Описание и анализ возможных вариантов решения поставленной проблемы, включая описание основных рисков, связанных с тем или иным способом решения.

Наиболее действенными мерами решения проблем, связанных с обязательными требованиями являются:

- информирование хозяйствующих субъектов о требованиях законодательства, предъявляемых к торговой деятельности с использованием нестационарного торгового объекта;

- оперативное размещение актуальных муниципальных нормативно-правовых актов об изменении схемы размещения нестационарных торговых объектов на территории МО «Шенкурское».

1.8. Цель программы.

Целями программы являются:

- предупреждение нарушений подконтрольными субъектами требований в области торговой деятельности с использованием нестационарных торговых объектов на территории муниципального образования «Шенкурское», установленных муниципальными правовыми актами, включая устранение причин, факторов и условий, способствующих возможному нарушению установленных требований;

- предотвращение риска причинения вреда и снижение уровня ущерба охраняемым законом ценностям вследствие нарушений требований, установленных законодательством в области торговой деятельности;

- устранение существующих и потенциальных условий, причин и факторов, способных привести к нарушению обязательных требований;

- снижение доли субъектов, в отношении которых при проведении мероприятий по контролю были выявлены один или несколько составов административных

правонарушений, наиболее негативно, влияющих на состояние охраняемых законом ценностей;

-обеспечение прозрачности контрольной деятельности и информационной открытости.

1.9. Задачи программы.

Для достижения указанных целей необходимо решение следующих задач:

- укрепление системы профилактики нарушений обязательных требований в области в области торговой деятельности с использованием нестационарных торговых объектов на территории муниципального образования «Шенкурское» путем информационной профилактической деятельности;

- устранение причин, факторов и условий, способствующих возможному причинению вреда охраняемым законом ценностям и нарушению обязательных требований;

- выявление причин, факторов и условий, способствующих нарушениям требований законодательства в области торговой деятельности с использованием нестационарных торговых объектов;

- оказание помощи хозяйствующим субъектам по исполнению требований нормативно-правовых актов в сфере муниципального контроля;

- доведение рекомендаций до хозяйствующих субъектов по результатам проведения муниципального контроля.

Раздел 2. План мероприятий по профилактике нарушений обязательных требований на 2021 год

№ п/п	Описание мероприятия, включая место проведения и адресатов (при необходимости)	Сроки (периодичность) проведения	Ответственный исполнитель / структурное подразделение
1	Подготовка и утверждение обобщений практики осуществления вида муниципального контроля	до 20 января 2021 года	отдел сельского хозяйства, природопользования, предпринимательства и торговли
2	Актуализация перечней наиболее часто встречающихся нарушений обязательных требований	по мере необходимости	отдел сельского хозяйства, природопользования, предпринимательства и торговли
3	Разработка и выпуск руководств по соблюдению обязательных требований	до 1 июля 2021 года, актуализация – по мере необходимости	отдел сельского хозяйства, природопользования, предпринимательства и торговли
4	Составление и направление в рамках полномочий предостережений о недопустимости нарушения обязательных требований	при наличии соответствующих оснований	отдел сельского хозяйства, природопользования, предпринимательства и торговли
5	Размещение на официальном сайте руководств по соблюдению обязательных требований законодательства	до 1 июля 2021 года, актуализация	отдел организационной работы и местного самоуправления; отдел сельского хозяйства, природопользования, предпринимательства и торговли
6	Проведение индивидуальных и публичных консультаций с подконтрольными субъектами по разъяснению обязательных требований законодательства	по мере необходимости	отдел сельского хозяйства, природопользования, предпринимательства и торговли
7	Информирование юридических лиц, индивидуальных предпринимателей посредством проведения разъяснительной работы в средствах	по мере необходимости	отдел сельского хозяйства, природопользования, предпринимательства и

	массовой информации и иными способами по вопросам соблюдения обязательных требований законодательства, предъявляемых при осуществлении муниципального контроля		торговли
8	Обобщение практики осуществления муниципального контроля, в том числе с указанием наиболее часто встречающихся случаев нарушений обязательных требований и размещение информации на официальном сайте органов местного самоуправления с рекомендациями в отношении мер, которые должны приниматься юридическими лицами, индивидуальными предпринимателями в целях недопущения таких нарушений		отдел сельского хозяйства, природопользования, предпринимательства и торговли
9	Размещение на официальном сайте администрации МО Шенкурский муниципальный район:		
	перечней нормативных правовых актов или их отдельных частей, содержащих обязательные требования, оценка соблюдения которых является предметом муниципального контроля, и текстов соответствующих нормативных правовых актов для муниципального контроля	по мере необходимости	отдел организационной работы и местного самоуправления; отдел сельского хозяйства, природопользования, предпринимательства и торговли
	планов проведения плановых проверок	не позднее 10 рабочих дней после утверждения	отдел организационной работы и местного самоуправления; отдел сельского хозяйства, природопользования, предпринимательства и торговли
	плановых (рейдовых) заданий	не позднее 5 рабочих дней после утверждения	отдел организационной работы и местного самоуправления; отдел сельского хозяйства, природопользования, предпринимательства и торговли
	информации о результатах осуществления муниципального контроля	ежеквартально до 5 числа месяца, следующего за отчетным кварталом	отдел сельского хозяйства, природопользования, предпринимательства и торговли
10	Проведение мероприятий по оценке эффективности и результативности профилактических мероприятий с учетом целевых показателей	ежегодно не позднее 30 марта года, следующего за отчетным	отдел сельского хозяйства, природопользования, предпринимательства и торговли
11	Разработка и утверждение Программы мероприятий, направленных на профилактику нарушений обязательных требований законодательства при осуществлении муниципального контроля на территории МО «Шенкурское» на 2022 год	до 20 декабря текущего года	отдел сельского хозяйства, природопользования, предпринимательства и торговли

Отчетные показатели на 2021 год

Целевой показатель результативности программы:

Доля лиц, хозяйствующих субъектов привлеченных к административной ответственности, предусмотренной статьей 8.8 «Торговля в неустановленных местах» областного закона Архангельской области от 03 июня 12003 года № 172-22-ОЗ «Об административных правонарушениях» влечет наложение административного штрафа на граждан в размере от пятисот до одной тысячи пятисот рублей; на должностных лиц - от трех тысяч до пяти тысяч рублей; на юридических лиц - от тридцати тысяч до пятидесяти тысяч рублей.

Показатель рассчитывается как отношение количества привлеченных хозяйствующих субъектов к административной ответственности, к общему количеству хозяйствующих субъектов, ведущих торговую деятельность с использованием нестационарных торговых объектов на территории муниципального образования «Шенкурское».

№ п/п	Отчетный показатель (целевой индикатор)	Текущее значение	Целевое значение (31.12.2021)
1	Доля лиц, хозяйствующих субъектов привлеченных к административной ответственности, предусмотренной статьей 8.8 «Торговля в неустановленных местах»	0	10%

Раздел 3. Проект плана мероприятий по профилактике нарушений обязательных требований на 2022-2023 годы

№ п/п	Описание мероприятия, включая место проведения и адресатов (при необходимости)	Сроки (периодичность) проведения	Ответственный исполнитель / структурное подразделение
1	Подготовка и утверждение обобщений практики осуществления вида муниципального контроля	до 20 января текущего года	отдел сельского хозяйства, природопользования, предпринимательства и торговли
2	Актуализация перечней наиболее часто встречающихся нарушений обязательных требований	по мере необходимости	отдел сельского хозяйства, природопользования, предпринимательства и торговли
3	Разработка и выпуск руководств по соблюдению обязательных требований	до 1 июля текущего года, актуализация – по мере необходимости	отдел сельского хозяйства, природопользования, предпринимательства и торговли
4	Составление и направление в рамках полномочий предостережений о недопустимости нарушения обязательных требований	при наличии соответствующих оснований	отдел сельского хозяйства, природопользования, предпринимательства и торговли
5	Размещение на официальном сайте руководств по соблюдению обязательных требований законодательства	до 1 июля текущего года, актуализация	отдел организационной работы и местного самоуправления, отдел сельского хозяйства, природопользования, предпринимательства и торговли
6	Проведение индивидуальных и публичных консультаций с подконтрольными субъектами по разъяснению обязательных требований законодательства	по мере необходимости	отдел сельского хозяйства, природопользования, предпринимательства и торговли
7	Информирование юридических лиц, индивидуальных предпринимателей посредством проведения разъяснительной работы в средствах массовой информации и иными способами по вопросам соблюдения обязательных требований законодательства, предъявляемых при осуществлении муниципального контроля	по мере необходимости	отдел сельского хозяйства, природопользования, предпринимательства и торговли
8	Обобщение практики осуществления муниципального контроля, в том числе с указанием наиболее часто встречающихся случаев нарушений обязательных требований и размещение информации на официальном сайте органов местного самоуправления с рекомендациями в отношении мер, которые должны приниматься юридическими лицами, индивидуальными предпринимателями в целях недопущения таких нарушений		отдел сельского хозяйства, природопользования, предпринимательства и торговли
9	Размещение на официальном сайте администрации МО Шенкурский муниципальный район: перечней нормативных правовых актов или	по мере необходимости	отдел организационной

	их отдельных частей, содержащих обязательные требования, оценка соблюдения которых является предметом муниципального контроля, и текстов соответствующих нормативных правовых актов для муниципального контроля		работы и местного самоуправления, отдел сельского хозяйства, природопользования, предпринимательства и торговли
	планов проведения плановых проверок	не позднее 10 рабочих дней после утверждения	отдел организационной работы и местного самоуправления, отдел сельского хозяйства, природопользования, предпринимательства и торговли
	плановых (рейдовых) заданий	не позднее 5 рабочих дней после утверждения	отдел организационной работы и местного самоуправления, отдел сельского хозяйства, природопользования, предпринимательства и торговли
	информации о результатах осуществления муниципального контроля	ежеквартально до 5 числа месяца, следующего за отчетным кварталом	отдел организационной работы и местного самоуправления, отдел сельского хозяйства, природопользования, предпринимательства и торговли
10	Проведение мероприятий по оценке эффективности и результативности профилактических мероприятий с учетом целевых показателей	ежегодно не позднее 30 марта года, следующего за отчетным	отдел сельского хозяйства, природопользования, предпринимательства и торговли
11	Разработка и утверждение Программы мероприятий, направленных на профилактику нарушений обязательных требований законодательства при осуществлении муниципального контроля на территории МО Шенкурское на 2022 год	до 20 декабря текущего года	отдел сельского хозяйства, природопользования, предпринимательства и торговли

Проект отчетных показателей на 2022-2023 годы

Целевой показатель результативности программы:

Доля лиц, хозяйствующих субъектов привлеченных к административной ответственности, предусмотренной статьей 8.8 «Торговля в неустановленных местах» областного закона Архангельской области от 03 июня 12003 года № 172-22-ОЗ «Об административных правонарушениях» влечет наложение административного штрафа на граждан в размере от пятисот до одной тысячи пятисот рублей; на должностных лиц - от трех тысяч до пяти тысяч рублей; на юридических лиц - от тридцати тысяч до пятидесяти тысяч рублей.

Показатель рассчитывается как отношение количества привлеченных хозяйствующих субъектов к административной ответственности, к общему количеству хозяйствующих субъектов, ведущих торговую деятельность с использованием нестационарных торговых объектов на территории муниципального образования «Шенкурское» Архангельской области.

№ п/п	Отчетный показатель (целевой индикатор)	Текущее значение	Целевое значение (31.12.2021)
1	Доля лиц, хозяйствующих субъектов привлеченных к административной ответственности, предусмотренной статьей 8.8 «Торговля в неустановленных местах»	0	10%

Перечень должностных лиц органа контроля (надзора),
его территориальных органов, подведомственных государственных учреждений
ответственных за выполнение мероприятий программы

ФИО	Должность	Телефон	E-mail
Григорьева Наталья Клавдиевна	начальник отдела сельского хозяйства, природопользования, предпринимательства и торговли	8 (818 51) 4-14-15	sh@shenradm.ru
Анфимова Екатерина Александровна	специалист отдела сельского хозяйства, природопользования, предпринимательства и торговли	8 (818 51) 4-14-15	sh@shenradm.ru

**Муниципальное образование
«Шенкурский муниципальный район»**

**Администрация муниципального образования
«Шенкурский муниципальный район»**

П О С Т А Н О В Л Е Н И Е

«16» декабря 2020 года № 610 - па

г. Шенкурск

Об утверждении программы профилактики нарушений юридическими лицами и индивидуальными предпринимателями обязательных требований при осуществлении муниципального контроля в области розничной продажи алкогольной продукции на территории муниципального образования «Шенкурский муниципальный район» Архангельской области

В соответствии с частью 1 статьи 8.2 Федерального закона от 26.12.2008 №294-ФЗ «О защите прав юридических лиц и индивидуальных предпринимателей при осуществлении государственного контроля (надзора) и муниципального контроля», Постановлением Правительства РФ от 26.12.2018 № 1680 «Об утверждении общих требований к организации и осуществлению органами государственного контроля мероприятий по профилактике нарушений обязательных требований, требований, установленных муниципальными правовыми актами», постановлением Правительства Архангельской области от 06.12.2017 № 519-пп «Об утверждении Положения о порядке подготовки исполнительными органами государственной власти Архангельской области программ профилактики нарушений обязательных требований», администрация муниципального образования «Шенкурский муниципальный район» Архангельской области **п о с т а н о в л я е т:**

1. Утвердить прилагаемую программу профилактики нарушений юридическими лицами и индивидуальными предпринимателями обязательных требований при осуществлении муниципального контроля в области **розничной продажи алкогольной продукции** на территории муниципального образования «Шенкурский муниципальный район» Архангельской области на 2021 год (далее – программа профилактики).

2. Назначить Григорьеву Наталью Клавдиевну, начальника отдела сельского хозяйства, природопользования, предпринимательства и торговли администрации муниципального образования «Шенкурский муниципальный район» Архангельской области руководителем программы профилактики.

3. Наконечному Павлу Анатольевичу, главному специалисту отдела организационной работы и местного самоуправления администрации муниципального образования «Шенкурский муниципальный район» Архангельской области, ответственному за размещение информации на официальном сайте администрации муниципального образования «Шенкурский муниципальный район» Архангельской области в информационно-телекоммуникационной сети «Интернет», в срок, не позднее пяти рабочих дней со дня предоставления утвержденной программы профилактики, разместить программу профилактики на сайт в раздел «Муниципальный контроль».

4. Настоящее постановление вступает в силу со дня его принятия.

Глава администрации муниципального
образования «Шенкурский муниципальный район»

С.В. Смирнов

Утверждена
постановлением администрации
муниципального образования
«Шенкурский муниципальный район»
Архангельской области
от «16» декабря 2020 г. № 610-па

**Программа профилактики нарушений обязательных требований законодательства
при осуществлении муниципального контроля в области розничной продажи
алкогольной продукции на территории муниципального образования
«Шенкурский муниципальный район» Архангельской области на 2021 год**

Раздел 1. Аналитическая часть

1.1. Общее описание.

Муниципальный контроль в области розничной продажи алкогольной продукции на территории муниципального образования «Шенкурский муниципальный район» Архангельской области.

Обязательные требования, оценка соблюдения которых является предметом муниципального контроля: статьи 16 Федерального закона от 22.11.1995 № 171-ФЗ «О государственном регулировании производства и оборота этилового спирта, алкогольной и спиртосодержащей продукции и об ограничении потребления (распития) алкогольной продукции».

Требования, установленные муниципальными правовыми актами администрации муниципального образования «Шенкурский муниципальный район» Архангельской области, оценка соблюдения которых является предметом муниципального контроля: постановление администрации муниципального образования «Шенкурский муниципальный район» Архангельской области от 20.07.2018 № 493-па «Об определении границ, прилегающих к некоторым организациям и объектам территорий, на которых не допускается розничная продажа алкогольной продукции и розничная продажа алкогольной продукции при оказании услуг общественного питания в муниципальном образовании «Шенкурский муниципальный район».

Негативные явления, на устранение которых направлен муниципальный контроль: размещение торговых объектов, реализующих алкогольную и спиртосодержащую продукцию с нарушением требований законодательства о государственном регулировании производства и оборота этилового спирта, алкогольной и спиртосодержащей продукции и ограничения потребления (распития) алкогольной продукции и утвержденных муниципальными правовыми актами.

1.2. Описание и анализ состояния подконтрольной среды.

Количество подконтрольных субъектов: юридические лица, индивидуальные предприниматели – 10.

Виды подконтрольных субъектов: подконтрольными субъектами органа муниципального контроля при осуществлении мероприятий по профилактике требований в области розничной продажи алкогольной продукции в пределах компетенции органов местного самоуправления являются юридические лица и индивидуальные предприниматели, объекты розничной торговли которых находятся в границах прилегающих территорий, на которых не допускается розничная продажа алкогольной продукции.

На 1 января 2020 года муниципальному контролю подлежат 10 хозяйствующих субъектов, реализующих алкогольную продукцию на территории муниципального образования Шенкурский муниципальный район в 83 торговых объектах.

1.3. Основные данные о проведенных мероприятиях по контролю (надзору) в истекшем периоде и анализ их влияния на состояние подконтрольной (поднадзорной) среды, на минимизацию рисков причинения вреда (ущерба) охраняемым законом ценностям.

В целях исполнения статьи 26.2 «Особенности организации и проведения в 2019-2020 годах плановых проверок при осуществлении государственного контроля (надзора) и муниципального контроля в отношении субъектов малого предпринимательства» Федерального закона № 294-ФЗ плановые проверки в отношении подконтрольных субъектов, отнесенных в соответствии со ст. 4 Федерального закона от 24.07.2007 № 209-ФЗ «О развитии малого и среднего предпринимательства в Российской Федерации» к субъектам малого предпринимательства, с 01 января 2019 года по 01 апреля 2020 года не проводятся.

1.4. Основные данные о проведенных мероприятиях по профилактике в истекшем периоде и анализ их влияния на состояние подконтрольной (поднадзорной) среды, на минимизацию рисков причинения вреда (ущерба) охраняемым законом ценностям.

В целях профилактики нарушений обязательных требований в области розничной продажи **алкогольной продукции** на территории муниципального образования «Шенкурский муниципальный район» Архангельской области на официальном сайте муниципального образования «Шенкурский муниципальный район» Архангельской области в информационно-телекоммуникационной сети Интернет (далее – официальный сайт) в разделе «Муниципальный контроль» размещены нормативные правовые акты, содержащие обязательные требования, проверяемые при осуществлении муниципального контроля за соблюдением законодательства в области розничной продажи алкогольной продукции на территории муниципального образования «Шенкурский муниципальный район» Архангельской области.

В 2020 году при реализации интернет-проекта «Создание открытого специализированного Интернет-ресурса для информационного обеспечения процессов регулирования алкогольного рынка Архангельской области» «Социальный реестр» отделом сельского хозяйства, природопользования, предпринимательства и торговли осуществлялась работа по занесению сведений об организациях и объектах, на прилегающих территориях к которым не допускается розничная продажа алкогольной продукции и розничная продажа алкогольной продукции при оказании услуг общественного питания.

В 2020 году отделом муниципального контроля в лицензионное управление министерства АПК и торговли Архангельской области предоставлены сведения о нахождении 10 объектов, заявленных к лицензированию розничной продажи алкогольной продукции (соглашение с министерством АПК и торговли Архангельской области от 01.04.2016 № 205-04/26).

1.5. Описание наиболее часто встречающихся нарушений обязательных требований (типовых нарушений) в истекшем периоде с указанием их взаимосвязи с состоянием охраняемых законом ценностей.

В 2020 году отделом муниципального контроля проверки не проводились.

1.6. Постановка проблем подконтрольной (поднадзорной) среды и состояния охраняемых законом ценностей, на решение которых должна быть нацелена профилактическая деятельность.

Основными проблемами подконтрольной среды являются:

- размещение торговых объектов на прилегающих территориях организаций и учреждений, где запрещена розничная торговля алкогольной продукцией;
- не соблюдение подконтрольными субъектами временных ограничений, при осуществлении розничной продажи алкогольной продукции, установленных на региональном уровне постановлением правительства Архангельской области от 05 июня 2012 года № 222-пп.

1.7. Описание и анализ возможных вариантов решения поставленной проблемы, включая описание основных рисков, связанных с тем или иным способом решения.

Наиболее действенными мерами решения проблем, связанных с обязательными требованиями являются:

- информирование хозяйствующих субъектов о требованиях законодательства, предъявляемых к розничной продаже алкогольной продукции;
- оперативное размещение актуальных муниципальных нормативных правовых актов о временных ограничениях продажи алкогольной продукции на территории муниципального образования «Шенкурский муниципальный район» Архангельской области на официальном сайте;
- информирование хозяйствующих субъектов о существовании интернет-ресурса «Социальный реестр»;
- оперативное размещение изменений в «Социальном реестре», связанных с вновь созданными или прекратившими действие организациями и учреждениями, на прилегающих территориях которых не допускается продажа алкогольной продукции.

1.8. Цель программы.

Целями программы являются:

- предупреждение нарушений подконтрольными субъектами обязательных требований в области **розничной продажи алкогольной продукции** на территории муниципального образования «Шенкурский муниципальный район» Архангельской области, установленных муниципальными правовыми актами, включая устранение причин, факторов и условий, способствующих возможному нарушению установленных требований;
- предотвращение риска причинения вреда и снижение уровня ущерба охраняемым законом ценностям вследствие нарушений требований, установленных законодательством в области торговой деятельности;
- устранение существующих и потенциальных условий, причин и факторов, способных привести к нарушению обязательных требований;
- снижение доли субъектов, в отношении которых при проведении мероприятий по контролю были выявлены один или несколько составов административных правонарушений, наиболее негативно, влияющих на состояние охраняемых законом ценностей;
- обеспечение прозрачности контрольной деятельности и информационной открытости.

1.9. Задачи программы.

Для достижения указанных целей необходимо решение следующих задач:

- укрепление системы профилактики нарушений обязательных требований в области **розничной продажи алкогольной продукции** на территории муниципального образования «Шенкурский муниципальный район» Архангельской области путем информационной профилактической деятельности;

- устранение причин, факторов и условий, способствующих возможному причинению вреда охраняемым законом ценностям и нарушению обязательных требований;
- выявление причин, факторов и условий, способствующих нарушениям требований законодательства в области торговой деятельности с использованием нестационарных торговых объектов;
- оказание помощи хозяйствующим субъектам по исполнению требований нормативно-правовых актов в сфере муниципального контроля;
- доведение рекомендаций до хозяйствующих субъектов по результатам проведения муниципального контроля.

Раздел 2. План мероприятий по профилактике нарушений обязательных требований на 2021 год

№ п/п	Описание мероприятия, включая место проведения и адресатов (при необходимости)	Сроки (периодичность) проведения	Ответственный исполнитель / структурное подразделение
1	Подготовка и утверждение обобщений практики осуществления вида муниципального контроля	до 20 января 2021 года	отдел сельского хозяйства, природопользования, предпринимательства и торговли
2	Актуализация перечней наиболее часто встречающихся нарушений обязательных требований	по мере необходимости	отдел сельского хозяйства, природопользования, предпринимательства и торговли
3	Разработка и выпуск руководств по соблюдению обязательных требований	до 1 июля 2021 года, актуализация – по мере необходимости	отдел сельского хозяйства, природопользования, предпринимательства и торговли
4	Составление и направление в рамках полномочий предостережений о недопустимости нарушения обязательных требований	при наличии соответствующих оснований	отдел сельского хозяйства, природопользования, предпринимательства и торговли
5	Размещение на официальном сайте руководств по соблюдению обязательных требований законодательства	до 1 июля 2021 года, актуализация	отдел организационной работы и местного самоуправления; отдел сельского хозяйства, природопользования, предпринимательства и торговли
6	Проведение индивидуальных и публичных консультаций с подконтрольными субъектами по разъяснению обязательных требований законодательства	по мере необходимости	отдел сельского хозяйства, природопользования, предпринимательства и торговли
7	Информирование юридических лиц, индивидуальных предпринимателей посредством проведения разъяснительной работы в средствах массовой информации и иными способами по вопросам соблюдения обязательных требований законодательства,	по мере необходимости	отдел сельского хозяйства, природопользования, предпринимательства и торговли

	предъявляемых при осуществлении муниципального контроля		
8	Обобщение практики осуществления муниципального контроля, в том числе с указанием наиболее часто встречающихся случаев нарушений обязательных требований и размещение информации на официальном сайте органов местного самоуправления с рекомендациями в отношении мер, которые должны приниматься юридическими лицами, индивидуальными предпринимателями в целях недопущения таких нарушений		отдел сельского хозяйства, природопользования, предпринимательства и торговли
9	Размещение на официальном сайте администрации МО Шенкурский муниципальный район:		
	перечней нормативных правовых актов или их отдельных частей, содержащих обязательные требования, оценка соблюдения которых является предметом муниципального контроля, и текстов соответствующих нормативных правовых актов для муниципального контроля	по мере необходимости	отдел организационной работы и местного самоуправления; отдел сельского хозяйства, природопользования, предпринимательства и торговли
	планов проведения плановых проверок	не позднее 10 рабочих дней после утверждения	отдел организационной работы и местного самоуправления; отдел сельского хозяйства, природопользования, предпринимательства и торговли
	плановых (рейдовых) заданий	не позднее 5 рабочих дней после утверждения	отдел организационной работы и местного самоуправления; отдел сельского хозяйства, природопользования, предпринимательства и торговли
	информации о результатах осуществления муниципального контроля	ежеквартально до 5 числа месяца, следующего за отчетным кварталом	отдел организационной работы и местного самоуправления; отдел сельского хозяйства, природопользования, предпринимательства и торговли
10	Проведение мероприятий по оценке эффективности и результативности профилактических мероприятий с учетом целевых показателей	ежегодно не позднее 30 марта года, следующего за отчетным	отдел сельского хозяйства, природопользования, предпринимательства и торговли
11	Разработка и утверждение Программы мероприятий, направленных на профилактику нарушений обязательных требований законодательства при осуществлении муниципального контроля на территории МО «Шенкурский муниципальный районе» на 2022 год	до 20 декабря текущего года	отдел сельского хозяйства, природопользования, предпринимательства и торговли

Отчетные показатели на 2021 год

Целевой показатель результативности программы:

Доля лиц, хозяйствующих субъектов привлеченных к административной ответственности, предусмотренной частью 3 статьи 14.16 КоАП РФ «Нарушение правил продажи этилового спирта, алкогольной и спиртосодержащей продукции».

Часть 3 ст. 14.16 КоАП РФ «Нарушение особых требований и правил розничной продажи алкогольной и спиртосодержащей продукции, за исключением случаев, предусмотренных частью 2 статьи 14.17.1 КоАП РФ влечет наложение административного штрафа на должностных лиц в размере от двадцати тысяч до сорока тысяч рублей с конфискацией алкогольной и спиртосодержащей продукции или без таковой; на юридических лиц - от ста тысяч до трехсот тысяч рублей с конфискацией алкогольной и спиртосодержащей продукции или без таковой.

Показатель рассчитывается как отношение количества привлеченных хозяйствующих субъектов к административной ответственности, к общему количеству хозяйствующих субъектов, реализующих алкогольную продукцию на территории муниципального образования «Шенкурский муниципальный район» Архангельской области.

№ п/п	Отчетный показатель (целевой индикатор)	Текущее значение	Целевое значение (31.12.2021)
1	Доля лиц, хозяйствующих субъектов привлеченных к административной ответственности, предусмотренной частью 3 статьи 14.16 КоАП РФ «Нарушение правил продажи этилового спирта, алкогольной и спиртосодержащей продукции».	0	10%

Раздел 3. Проект плана мероприятий по профилактике нарушений обязательных требований на 2022-2023 годы

№ п/п	Описание мероприятия, включая место проведения и адресатов (при необходимости)	Сроки (периодичность) проведения	Ответственный исполнитель / структурное подразделение
1	Подготовка и утверждение обобщений практики осуществления вида муниципального контроля	до 20 января текущего года	отдел сельского хозяйства, природопользования, предпринимательства и торговли
2	Актуализация перечней наиболее часто встречающихся нарушений обязательных требований	по мере необходимости	отдел сельского хозяйства, природопользования, предпринимательства и торговли
3	Разработка и выпуск руководств по соблюдению обязательных требований	до 1 июля текущего года, актуализация – по мере необходимости	отдел сельского хозяйства, природопользования, предпринимательства и торговли
4	Составление и направление в рамках полномочий предостережений о недопустимости нарушения обязательных	при наличии соответствующих оснований	отдел сельского хозяйства, природопользования,

	требований		предпринимательства и торговли
5	Размещение на официальном сайте руководств по соблюдению обязательных требований законодательства	до 1 июля текущего года, актуализация	отдел организационной работы и местного самоуправления, отдел сельского хозяйства, природопользования, предпринимательства и торговли
6	Проведение индивидуальных и публичных консультаций с подконтрольными субъектами по разъяснению обязательных требований законодательства	по мере необходимости	отдел сельского хозяйства, природопользования, предпринимательства и торговли
7	Информирование юридических лиц, индивидуальных предпринимателей посредством проведения разъяснительной работы в средствах массовой информации и иными способами по вопросам соблюдения обязательных требований законодательства, предъявляемых при осуществлении муниципального контроля	по мере необходимости	отдел сельского хозяйства, природопользования, предпринимательства и торговли
8	Обобщение практики осуществления муниципального контроля, в том числе с указанием наиболее часто встречающихся случаев нарушений обязательных требований и размещение информации на официальном сайте органов местного самоуправления с рекомендациями в отношении мер, которые должны приниматься юридическими лицами, индивидуальными предпринимателями в целях недопущения таких нарушений		отдел сельского хозяйства, природопользования, предпринимательства и торговли
9	Размещение на официальном сайте администрации МО Шенкурский муниципальный район:		
	перечней нормативных правовых актов или их отдельных частей, содержащих обязательные требования, оценка соблюдения которых является предметом муниципального контроля, и текстов соответствующих нормативных правовых актов для муниципального контроля	по мере необходимости	отдел организационной работы и местного самоуправления, отдел сельского хозяйства, природопользования, предпринимательства и торговли
	планов проведения плановых проверок	не позднее 10 рабочих дней после утверждения	отдел организационной работы и местного самоуправления, отдел сельского хозяйства, природопользования, предпринимательства и торговли
	плановых (рейдовых) заданий	не позднее 5 рабочих дней после утверждения	отдел организационной работы и местного самоуправления, отдел сельского хозяйства, природопользования, предпринимательства и торговли
	информации о результатах осуществления муниципального контроля	ежеквартально до 5 числа месяца, следующего за отчетным	отдел организационной работы и местного самоуправления, отдел сельского хозяйства,

		кварталом	природопользования, предпринимательства и торговли
10	Проведение мероприятий по оценке эффективности и результативности профилактических мероприятий с учетом целевых показателей	ежегодно не позднее 30 марта года, следующего за отчетным	отдел сельского хозяйства, природопользования, предпринимательства и торговли
11	Разработка и утверждение Программы мероприятий, направленных на профилактику нарушений обязательных требований законодательства при осуществлении муниципального контроля на территории на территории МО «Шенкурский муниципальный районе» на 2022 год	до 20 декабря текущего года	отдел сельского хозяйства, природопользования, предпринимательства и торговли

Проект отчетных показателей на 2022-2023 годы

Целевой показатель результативности программы:

Доля лиц, хозяйствующих субъектов привлеченных к административной ответственности, предусмотренной частью 3 статьи 14.16 КоАП РФ «Нарушение правил продажи этилового спирта, алкогольной и спиртосодержащей продукции».

Часть 3 ст. 14.16 КоАП РФ «Нарушение особых требований и правил розничной продажи алкогольной и спиртосодержащей продукции, за исключением случаев, предусмотренных частью 2 статьи 14.17.1 КоАП РФ влечет наложение административного штрафа на должностных лиц в размере от двадцати тысяч до сорока тысяч рублей с конфискацией алкогольной и спиртосодержащей продукции или без таковой; на юридических лиц - от ста тысяч до трехсот тысяч рублей с конфискацией алкогольной и спиртосодержащей продукции или без таковой.

Показатель рассчитывается как отношение количества привлеченных хозяйствующих субъектов к административной ответственности, к общему количеству хозяйствующих субъектов, реализующих алкогольную продукцию на территории муниципального образования «Шенкурский муниципальный район» Архангельской области.

№ п/п	Отчетный показатель (целевой индикатор)	Текущее значение	Целевое значение (31.12.2022, 2023)
1	Доля лиц, хозяйствующих субъектов привлеченных к административной ответственности, предусмотренной частью 3 статьи 14.16 КоАП РФ «Нарушение правил продажи этилового спирта, алкогольной и спиртосодержащей продукции».	0	10%

Перечень должностных лиц органа контроля (надзора), его территориальных органов, подведомственных государственных учреждений ответственных за выполнение мероприятий программы

ФИО	Должность	Телефон	E-mail
Григорьева Наталья Клавдиевна	начальник отдела сельского хозяйства, природопользования, предпринимательства и	8 (818 51) 4-14-15	sh@shenradm.ru

	торговли		
Анфимова Екатерина Александровна	специалист отдела сельского хозяйства, природопользования, предпринимательства и торговли	8 (818 51) 4-14-15	sh@shenradm.ru

Архангельская область

**Муниципальное образование
«Шенкурский муниципальный район»**

**Администрация муниципального образования
«Шенкурский муниципальный район»**

ПОСТАНОВЛЕНИЕ

«17» декабря 2020 года № 613- па

г. Шенкурск

Об утверждении Порядка распределения субвенции из областного бюджета, предоставляемой на обеспечение государственных гарантий реализации прав на получение общедоступного и бесплатного дошкольного образования в муниципальных дошкольных образовательных организациях, общедоступного и бесплатного дошкольного, начального общего, основного общего, среднего общего образования в муниципальных общеобразовательных организациях, обеспечение дополнительного образования детей в муниципальных общеобразовательных организациях муниципального образования «Шенкурский муниципальный район Архангельской области» на 2021 год и на плановый период 2022 и 2023 годов.

В соответствии с пунктом 5 статьи 50 закона Архангельской области от 02 июля 2013 года № 712-41-ОЗ «Об образовании в Архангельской области», администрация муниципального образования «Шенкурский муниципальный район Архангельской области» **п о с т а н о в л я е т**:

1. Утвердить прилагаемый Порядок распределения субвенции из областного бюджета, предоставляемой на обеспечение государственных гарантий реализации прав на получение общедоступного и бесплатного дошкольного образования в муниципальных дошкольных образовательных организациях, общедоступного и бесплатного дошкольного, начального общего, основного общего, среднего общего образования в муниципальных общеобразовательных организациях, обеспечение дополнительного образования детей в муниципальных общеобразовательных организациях муниципального образования «Шенкурский муниципальный район Архангельской области» на 2021 год и на плановый период 2022 и 2023 годов. (далее - Порядок).

2. Районному отделу образования администрации муниципального образования «Шенкурский муниципальный район» организовать на 2021 год и на плановый период 2022 и 2023 годов распределение субвенции из областного бюджета, предоставляемой на реализацию основных общеобразовательных программ в части государственных полномочий Архангельской области, по муниципальным образовательным (общеобразовательным) организациям в соответствии с прилагаемым Порядком.

3. Ответственность за целевое использование средств субвенции возложить на руководителей образовательных (общеобразовательных) организаций.

4. Постановление администрации МО «Шенкурский муниципальный район» от 11 ноября 2019 года № 697 - па «Об утверждении Порядка распределения субвенции из областного бюджета, предоставляемой на обеспечение государственных гарантий реализации прав на получение общедоступного и бесплатного дошкольного образования в муниципальных дошкольных образовательных организациях, общедоступного и бесплатного дошкольного, начального общего, основного общего, среднего общего образования в муниципальных образовательных организациях, обеспечение дополнительного образования детей в муниципальных общеобразовательных организациях муниципального образования «Шенкурский муниципальный район» на 2020 год» признать утратившим силу.

5. Контроль за исполнением настоящего постановления возложить на заместителя главы администрации МО «Шенкурский муниципальный район Архангельской области» О.И.Красникову.

6. Настоящее постановление вступает в силу с 1 января 2021 года, но не ранее дня его официального опубликования, и до вступления его в силу применяется к правоотношениям, возникающим при составлении и исполнении бюджета муниципального образования «Шенкурский муниципальный район» Архангельской области, начиная с бюджета на 2021 год и на плановый период 2022 и 2023 годов.

Глава муниципального образования
«Шенкурский муниципальный район»

С.В.Смирнов

Утвержден постановлением
администрации МО
«Шенкурский муниципальный район
Архангельской области»
от «17» декабря 2020 г. № 613 - па

Порядок распределения субвенции из областного бюджета, предоставляемой на обеспечение государственных гарантий реализации прав на получение общедоступного и бесплатного дошкольного образования в муниципальных дошкольных образовательных организациях, общедоступного и бесплатного дошкольного, начального общего, основного общего, среднего общего образования в муниципальных общеобразовательных организациях, обеспечение дополнительного образования детей в муниципальных общеобразовательных организациях муниципального образования «Шенкурский муниципальный район Архангельской области» на 2021 год и на плановый период 2022 и 2023 годов.

Настоящий Порядок, разработан в соответствии с Методикой расчета субвенций местным бюджетам муниципальных районов и городских округов Архангельской области на обеспечение государственных гарантий реализации прав на получение общедоступного и бесплатного дошкольного образования в муниципальных дошкольных образовательных организациях, общедоступного и бесплатного дошкольного, начального общего, основного общего, среднего общего образования в муниципальных общеобразовательных организациях, обеспечение дополнительного образования детей в муниципальных общеобразовательных организациях и в соответствии с Методикой расчета субвенций местным бюджетам муниципальных районов и городских округов Архангельской области на обеспечение государственных гарантий реализации прав на получение детьми-инвалидами общедоступного и бесплатного начального общего, основного общего, среднего общего образования в муниципальных общеобразовательных организациях, прилагаемыми к областному закону от 02 июля 2013г. N 712-41-ОЗ "Об образовании в Архангельской области», определяет порядок распределения субвенции на реализацию основных общеобразовательных программ по образовательным и общеобразовательным организациям на очередной финансовый год и плановый период.

РОО администрации МО «Шенкурский муниципальный район» (далее – РОО) самостоятельно распределяет субвенции на реализацию основных общеобразовательных программ между подведомственными образовательными и общеобразовательными организациями в соответствии с настоящим Порядком и доводит до них в виде субсидии (далее субсидия). РОО вправе централизовать до 3% средств субсидии и имеет право перераспределять их без внесения изменений в настоящий порядок.

Объемы субсидии, определенные образовательным и общеобразовательным организациям в соответствии с настоящим Порядком, утверждаются приказом заведующего РОО.

Распределение субсидии по образовательным и общеобразовательным организациям осуществляется следующим образом:

1. Объем субсидий i -ой организации в год рассчитывается по формуле:

$$S_i = (N_i \times H_i) + (N_m \times H_m) + (N_{pa} \times H_{pa}) + (Y_g \times (H_i + H_{gi} + H_{pa})) + (N_d \times H_d) + (N_{dm} \times H_{dm}) + (N_o \times H_o) + M, \text{ где:}$$

S_i - объем субсидии i -й организации в год;

N_i - норматив финансового обеспечения оказания муниципальных услуг по уровням общего образования в расчете на одного обучающегося, проживающего в городском поселении, малом городе, в год;

H_i - прогнозируемая на очередной финансовый год среднегодовая численность обучающихся по основным общеобразовательным программам по уровням общего образования i -й организации в городском поселении, малом городе, за исключением среднегодовой численности детей-инвалидов;

N_m - норматив финансового обеспечения оказания муниципальных услуг по уровням общего образования в малокомплектных и сельских общеобразовательных организациях в расчете на один класс (класс-комплект) в год;

H_m - прогнозируемое на очередной финансовый год среднегодовое количество классов (классов-комплектов) по уровням общего образования в малокомплектной и сельской i -й организации;

N_{pa} - норматив финансового обеспечения оказания муниципальных услуг в форме самообразования или семейного образования, покрывающий затраты на проведение промежуточной и государственной итоговой аттестации i -й организации, в расчете на одного обучающегося в год;

H_{pa} - прогнозируемая на очередной финансовый год среднегодовая численность лиц, осваивающих основные общеобразовательные программы в форме самообразования или семейного образования;

Y_g - норматив распределения расходов на обеспечение учебниками и учебными пособиями обучающихся по уровням общего образования в расчете на одного обучающегося в год;

H_{gi} - прогнозируемая на очередной финансовый год среднегодовая численность обучающихся по уровням общего образования в классах (классах-комплектах) в малокомплектной и сельской i -й организации;

N_d - норматив финансового обеспечения оказания муниципальных услуг в расчете на одного воспитанника организаций, реализующих основную общеобразовательную программу дошкольного образования (за исключением малокомплектных дошкольных образовательных организаций и малокомплектных общеобразовательных организаций, реализующих общеобразовательные программы дошкольного образования), проживающего в городском, сельском поселении, в год;

H_d - прогнозируемая на очередной финансовый год среднегодовая численность воспитанников в i -й организации, реализующей основную общеобразовательную программу дошкольного образования в городском, сельском поселении;

N_{dm} - норматив финансового обеспечения оказания муниципальных услуг в малокомплектных организациях, реализующих основную общеобразовательную программу дошкольного образования, в расчете на одну группу (группу-комплект) в год;

H_{dm} - прогнозируемая на очередной финансовый год среднегодовая численность групп (групп-комплектов) в малокомплектных организациях,

реализующих основную общеобразовательную программу дошкольного образования;

Но - норматив финансового обеспечения оказания муниципальных услуг в организациях, реализующих программы дополнительного образования детей в общеобразовательных организациях в расчете на одного обучающегося в год;

Но - прогнозируемая на очередной финансовый год среднегодовая численность обучающихся в организациях, реализующих программы дополнительного образования детей в общеобразовательных организациях;

М - объем средств на повышение оплаты труда младших воспитателей и помощников воспитателей, непосредственно обеспечивающих образовательную деятельность по общеобразовательным программам дошкольного образования в дошкольных образовательных или общеобразовательных организациях, до минимального размера оплаты труда на очередной финансовый год (рассчитывается в случае, если его значение больше нуля).

Нормативы финансового обеспечения оказания муниципальных услуг в организациях (N_i , N_m , N_{pa} , N_d , N_{dm} , N_o), норматив распределения расходов на обеспечение учебниками и учебными пособиями обучающихся по уровням общего образования (Y_g) применяются согласно приложения № 14 таблица № 1 «Нормативы финансовых затрат для расчета субвенций бюджетам муниципальных образований Архангельской области на реализацию образовательных программ на 2021 год и на плановый период 2022 и 2023 годов» к областному закону «Об областном бюджете на 2021 год и на плановый период 2022 и 2023 годов».

Объем средств на повышение оплаты труда младших воспитателей и помощников воспитателей, непосредственно обеспечивающих образовательную деятельность по общеобразовательным программам дошкольного образования в дошкольных образовательных или общеобразовательных организациях (М) применяется согласно приложения «Расчет субвенции на образование – 2021-5 часть» «Расчет на повышение минимального размера оплаты труда младших воспитателей и помощников воспитателей, непосредственно обеспечивающих образовательную деятельность по программам дошкольного образования в дошкольной образовательной организации или общеобразовательной организации на 2021 год» к областному закону «Об областном бюджете на 2021 год и на плановый период 2022 и 2023 годов».

При определении прогнозируемой на очередной финансовый год среднегодовой численности обучающихся по основным общеобразовательным программам по уровням общего образования в обычных, с углубленным изучением отдельных учебных предметов, специальных (коррекционных) классах, в группах продленного дня в общеобразовательных организациях в городском поселении, малом городе, сельском поселении, обучающихся из числа лиц, имеющих ограниченные возможности здоровья и находящихся на индивидуальном обучении на дому или на длительном лечении в стационарных условиях в государственных медицинских организациях Шенкурского района, обучающихся из числа лиц, осваивающих основные общеобразовательные программы в форме самообразования или семейного образования, среднегодового количества классов (классов-комплектов), групп продленного дня по уровням общего образования в малокомплектных и сельских образовательных организациях используются данные форм федерального статистического наблюдения № ОО-1 «Сведения об организации, осуществляющей образовательную деятельность по образовательным программам начального общего,

основного общего, среднего общего образования», приказов заведующего РОО, а также показатели муниципальных заданий образовательных организаций на 2021 год и на плановый период 2022 и 2023 годов. При определении прогнозируемой на очередной финансовый год среднегодовой численности воспитанников в образовательных организациях, реализующих общеобразовательную программу дошкольного образования, среднегодового количества групп (групп-комплектов) в малокомплектных дошкольных образовательных организациях и малокомплектных общеобразовательных организациях, а также среднегодовой численности обучающихся по программам дополнительного образования детей в общеобразовательных организациях используются показатели муниципальных заданий образовательных организаций на 2021 год и на плановый период 2022 и 2023 годов и данные приказов заведующего РОО.

К малокомплектным общеобразовательным организациям, реализующим основные общеобразовательные программы по уровням начального общего, основного общего, среднего общего образования, относятся общеобразовательные организации, находящиеся на территории сельских поселений Шенкурского района.

К малокомплектной дошкольной образовательной организации и к малокомплектной общеобразовательной организации относятся дошкольные образовательные организации и общеобразовательные организации, реализующие общеобразовательные программы дошкольного образования, имеющие одну или две группы с наполняемостью группы шестнадцать и менее воспитанников.

2. Объем субсидии на обеспечение государственных гарантий реализации прав на получение детьми-инвалидами общедоступного и бесплатного начального общего, основного общего, среднего общего образования в *i*-й организации в год рассчитывается по формуле:

$$S_i = (N_i \times H_i) + (N_g \times H_g) + (N_s \times H_s) + (Y_g \times (H_i + H_g + H_s)),$$

где S_i - объем субсидии на обеспечение государственных гарантий реализации прав на получение детьми-инвалидами общедоступного и бесплатного начального общего, основного общего, среднего общего образования в *i*-й организации в год;

N_i - норматив финансового обеспечения оказания муниципальных услуг в сфере образования по организации предоставления детям-инвалидам общедоступного и бесплатного начального общего, основного общего, среднего общего образования по основным общеобразовательным программам в *i*-й организации в расчете на одного ребенка-инвалида, проживающего в городском поселении, малом городе, в год;

H_i - прогнозируемая на очередной финансовый год среднегодовая численность детей-инвалидов, обучающихся по основным общеобразовательным программам по уровням общего образования в *i*-й организации;

N_g, N_s - нормативы финансового обеспечения оказания муниципальных услуг в сфере образования по организации предоставления детям-инвалидам, обучающимся на дому, общедоступного и бесплатного начального общего, основного общего, среднего общего образования по основным общеобразовательным программам в *i*-й организации в расчете на одного обучающегося, проживающего соответственно в городском поселении, малом городе, сельском поселении, в год;

H_g, H_s - прогнозируемая на очередной финансовый год среднегодовая численность детей-инвалидов, обучающихся на дому по основным

общеобразовательным программам по уровням общего образования в *i*-й организации, соответственно в городском поселении, малом городе, сельском поселении;

Y_g - норматив финансового обеспечения оказания муниципальных услуг в сфере образования по обеспечению учебниками и учебными пособиями детей-инвалидов по уровням общего образования в общеобразовательных организациях в расчете на одного обучающегося в год.

Нормативы финансового обеспечения оказания муниципальных услуг в организациях (N_i , N_g , N_s), норматив распределения расходов на обеспечение учебниками и учебными пособиями детей-инвалидов по уровням общего образования (Y_g) применяются согласно приложения № 14 таблица № 1 «Нормативы финансовых затрат для расчета субвенций бюджетам муниципальных образований Архангельской области на реализацию образовательных программ на 2021 год и на плановый период 2022 и 2023 годов» к областному закону «Об областном бюджете на 2021 год и на плановый период 2022 и 2023 годов».

При определении прогнозируемой на очередной финансовый год среднегодовой численности детей-инвалидов, обучающихся на дому и детей-инвалидов, обучающихся по основным общеобразовательным программам по уровням общего образования в обычных, с углубленным изучением отдельных учебных предметов, специальных (коррекционных) классах в общеобразовательных организациях используются данные форм федерального статистического наблюдения № ОО-1 «Сведения об организации, осуществляющей образовательную деятельность по образовательным программам начального общего, основного общего, среднего общего образования», приказов заведующего РОО, а также показатели муниципальных заданий образовательных организаций на 2021 год и на плановый период 2022 и 2023 годов.

Расходы на обучение детей-инвалидов в малокомплектных образовательных организациях и образовательных организациях, расположенных в сельских населенных пунктах и реализующих основные общеобразовательные программы, учтены при расчете субсидии на обеспечение государственных гарантий реализации прав на получение детьми-инвалидами общедоступного и бесплатного начального общего, основного общего, среднего общего образования в общеобразовательных организациях по нормативу финансового обеспечения оказания муниципальных услуг в сфере образования по реализации основных общеобразовательных программ по уровням начального общего, основного общего и среднего общего образования в малокомплектных и сельских общеобразовательных организациях в расчете на один класс (класс-комплект).

3. Стоимость образовательной услуги в общеобразовательной организации в расчете на одного обучающегося (ребенка-инвалида) в год и в малокомплектной и сельской общеобразовательной организации в расчете на один класс (класс-комплект) в год рассчитывается по уровням общего образования:

1) первый уровень общего образования - начальное общее образование (1 - 4 классы);

2) второй уровень общего образования - основное общее образование (5 - 9 классы);

3) третий уровень общего образования - среднее общее образование (10 - 11 классы).

4. Среднегодовая численность обучающихся в образовательной организации на очередной финансовый год рассчитывается по формуле:

$$Hi = \frac{Hi1 \times M1 + Hi2 \times M2}{12}, \text{ где:}$$

Hi - среднегодовая численность обучающихся в образовательной организации на очередной финансовый год;

$Hi1$ - численность обучающихся в образовательной организации на 1 января планируемого финансового года;

$Hi2$ - численность обучающихся в образовательной организации на 1 сентября планируемого финансового года;

$M1$ - количество месяцев функционирования образовательной организации с переходящей численностью обучающихся на начало планируемого финансового года (8 месяцев);

$M2$ - число месяцев функционирования образовательной организации с численностью обучающихся планируемого финансового года (4 месяца);

12 - число месяцев в году.

5. Среднегодовая численность воспитанников в образовательной организации на очередной финансовый год определяется путем суммирования их численности на 1-е число каждого месяца и деления полученной суммы на число месяцев, проработанных данной образовательной организацией.

6. Распределение средств субсидий между образовательными и общеобразовательными организациями производится в пределах средств субвенции на реализацию общеобразовательных программ, выделенных на очередной финансовый год.

Архангельская область

**Муниципальное образование
«Шенкурский муниципальный район»**

**Глава муниципального образования
«Шенкурский муниципальный район»**

ПО С Т А Н О В Л Е Н И Е

« 17 » декабря 2020 года № 8

г. Шенкурск

**О внесении изменений в постановление главы от 23.06.2017 № 5
«О формировании территориальной комиссии
по делам несовершеннолетних и защите их прав»**

В соответствии со статьей 33 областного закона от 20.09.2005 № 84-5-ОЗ «О порядке наделения органов местного самоуправления Архангельской области отдельными государственными полномочиями Архангельской области», решением Собрания депутатов МО «Шенкурский муниципальный район» от 28 августа 2020 № 195 «О внесении изменений в решение Собрания депутатов муниципального образования «Шенкурский муниципальный район» от 17 марта 2006 года № 26 «Об образовании территориальной комиссии по делам несовершеннолетних и защите их прав МО «Шенкурский муниципальный район» **п о с т а н о в л я ю:**

1. Внести в постановление главы муниципального образования «Шенкурский муниципальный район» от 23.06.2017 № 5 « О формировании территориальной комиссии по делам несовершеннолетних и защите их прав» следующие изменения:

1.1. в наименовании постановления слова «территориальной» заменить словами «муниципальной»;

1.2. пункт 1 постановления изложить в новой редакции:

«1. Сформировать муниципальную комиссию по делам несовершеннолетних и защите их прав администрации муниципального образования «Шенкурский муниципальный район» Архангельской области» (далее – МКДН и ЗП)»;

1.3. пункт 2 постановления изложить в новой редакции:

«2. Персональный состав МКДН и ЗП утверждается распоряжением администрации муниципального образования «Шенкурский муниципальный район» Архангельской области».

3. Признать утратившими силу:

- постановление главы администрации МО «Шенкурский муниципальный район» от 09.09.2013 года № 636 - па «О внесении изменений в состав территориальной комиссии по делам несовершеннолетних и защите их прав»;

- постановление главы администрации МО «Шенкурский муниципальный район» от 26.12.2013 года № 961 - па «О внесении изменений в состав территориальной комиссии по делам несовершеннолетних и защите их прав»;

- постановление главы администрации МО «Шенкурский муниципальный район» от 31.12.2014 года № 1045- па «Об утверждении Положения «О наставничестве (шефстве) над несовершеннолетними, находящимися в социально – опасном положении на территории муниципального образования «Шенкурский муниципальный район»;

- постановление главы администрации МО «Шенкурский муниципальный район» от 03.02.2014 года № 71- па «О внесении изменений в состав территориальной комиссии по делам несовершеннолетних и защите их прав».

4. Настоящее постановление вступает в силу со дня его официального опубликования и подлежит размещению на официальном сайте администрации муниципального образования «Шенкурский муниципальный район» Архангельской области в информационно-телекоммуникационной сети интернет.

Глава муниципального образования
«Шенкурский муниципальный район»

С.В. Смирнов

Архангельская область

**Муниципальное образование
«Шенкурский муниципальный район»**

**Администрация муниципального образования
«Шенкурский муниципальный район»**

РАСПОРЯЖЕНИЕ

«17 » декабря 2020 года № 847р

г. Шенкурск

**О составе муниципальной комиссии по делам
несовершеннолетних и защите их прав**

В соответствии со статьей 33 Закона Архангельской области от 20.09.2005 № 84-5-ОЗ «О наделении органов местного самоуправления муниципальных образований Архангельской области отдельными государственными полномочиями», решением Собрании депутатов МО «Шенкурский муниципальный район» от 28 августа 2020 года № 195 «О внесении изменений в решение Собрании депутатов муниципального образования «Шенкурский муниципальный район» от 17 марта 2006 года № 26 «Об образовании территориальной комиссии по делам несовершеннолетних и защите их прав МО «Шенкурский муниципальный район»:

1. Утвердить следующий состав муниципальной комиссии по делам несовершеннолетних и защите их прав администрации муниципального образования «Шенкурский муниципальный район» Архангельской области:

Красникова Оксана Ивановна - заместитель главы администрации МО «Шенкурский муниципальный район», председатель комиссии;

Павленина Валерия Вадимовна – заместитель председателя комиссии;

Арутюнян Татьяна Станиславовна - ответственный секретарь комиссии;

Члены комиссии:

Белозерова Наталия Владимировна – заведующая отделением профилактики безнадзорности и семейного неблагополучия ГБУ СОН АО « КЦСО по Виноградовскому и Шенкурскому районам»;

Грушковская Марина Петровна – начальник отдела опеки и попечительства администрации МО «Шенкурский муниципальный район»;

Кисленко Елена Сергеевна – старший инспектор группы ПДН ОМВД России по Шенкурскому району;

Колобов Сергей Владимирович – начальник ОМВД России по Шенкурскому району;

Купцов Алексей Павлович – заведующий районным отделом образования администрации МО «Шенкурский муниципальный район»

Анфимова Ольга Петровна – начальник отделения ГКУ АО «Отделение занятости населения по Шенкурскому району»;

Толстикова Галина Николаевна – начальник отдела культуры, туризма, спорта и молодёжной политики администрации МО «Шенкурский муниципальный район»;

Попова Татьяна Анатольевна заведующая отделом по УВР ГАПОУ АО «Устьянский индустриальный техникум»;

Варенцова Надежда Владимировна – директор МБОУ «Шенкурская СШ».

2. Настоящее распоряжение вступает в силу с момента его подписания и подлежит официальному опубликованию и размещению на официальном сайте администрации муниципального образования «Шенкурский муниципальный район» Архангельской области в информационно-телекоммуникационной сети интернет.

3. Контроль исполнения настоящего распоряжения возложить на Красникову О.И., председателя комиссии по делам несовершеннолетних и защите их прав администрации муниципального образования «Шенкурский муниципальный район» Архангельской области.

Глава муниципального образования
«Шенкурский муниципальный район»

С.В. Смирнов

Архангельская область**Муниципальное образование****«Шенкурский муниципальный район»****Администрация муниципального образования****«Шенкурский муниципальный район»****ПОСТАНОВЛЕНИЕ**

от «18» декабря 2020 г. № 622 - па

г. Шенкурск

О внесении изменений и дополнений в Положение о порядке формирования муниципальных заданий муниципальным учреждениям муниципального образования «Шенкурский муниципальный район» и порядке финансового обеспечения выполнения этих заданий

В соответствии с пунктами 3 и 4 статьи 69.2 Бюджетного кодекса Российской Федерации, подпунктом 3 пункта 7 статьи 9.2 Федерального закона от 12 января 1996 года № 7-ФЗ «О некоммерческих организациях», пунктом 3 части 5 статьи 4 Федерального закона от 03 ноября 2006 года № 174-ФЗ «Об автономных учреждениях» администрация муниципального образования «Шенкурский муниципальный район» Архангельской области

п о с т а н о в л я е т :

1. Внести в Положение о порядке формирования муниципальных заданий муниципальным учреждениям муниципального образования «Шенкурский муниципальный район» и порядке финансового обеспечения выполнения этих заданий, утвержденное постановлением администрации муниципального образования «Шенкурский муниципальный район» Архангельской области от 24 ноября 2015 года № 862-па следующие изменения и дополнения:

1. 1. В разделе I Приложения № 3 слова «в 20__ году» заменить на «в 20__ году/ 20__ - 20__ годах».

1.2. Пункт 2.2 Приложения № 3 изложить в следующей редакции:

«2.2. Субсидия предоставляется в пределах лимитов бюджетных обязательств, доведенных Учредителю как получателю средств бюджета по кодам классификации расходов бюджетов Российской Федерации (далее – коды БК), в соответствии с расчетом нормативных затрат на оказание муниципальных услуг (выполнение работ) муниципальных учреждений, утвержденными Учредителем, в следующем размере <1>:

в 20__ году _____ (_____) рублей
(сумма прописью)

– по коду БК _____ ;
(код БК)

в 20__ году _____ (_____) рублей
(сумма прописью)

- по коду БК _____ ;

(код БК)

в 20__ году _____ (_____) рублей

(сумма прописью)

- по коду БК _____ .».

(код БК)

1.3. Пункт 6.4 Приложения № 3 изложить в следующей редакции:

«6.4. Настоящее Соглашение вступает в силу с даты его подписания лицами, имеющими право действовать от имени каждой из Сторон, но не ранее доведения лимитов бюджетных обязательств, указанных в пункте 2.2 настоящего Соглашения, и действует до полного исполнения Сторонами своих обязательств по настоящему Соглашению.».

2. Настоящее постановление вступает в силу со дня официального опубликования и применяется к правоотношениям, возникшим при составлении и исполнении бюджета с 2021 года.

Глава муниципального образования
«Шенкурский муниципальный район»

С.В. Смирнов

Архангельская область

Муниципальное образование «Шенкурский муниципальный район»

Администрация муниципального образования «Шенкурский муниципальный район»

ПО С Т А Н О В Л Е Н И Е

«18» декабря 2020 года № 623 -па

г. Шенкурск

О внесении изменений в муниципальную программу МО «Шенкурский муниципальный район» «Развитие культуры и туризма Шенкурского района (2017 – 2020 годы)»

В соответствии с Порядком разработки и реализации муниципальных программ МО «Шенкурский муниципальный район» и МО «Шенкурское», утвержденным постановлением администрации МО «Шенкурский муниципальный район» от 29 декабря 2016 года №1185-па, порядком реализации решения «О бюджете муниципального образования «Шенкурский муниципальный район» в части предоставления межбюджетных трансфертов городскому и сельским поселениям и их расходования» от 20 декабря 2019 года № 820-па администрация муниципального образования «Шенкурский муниципальный район» Архангельской области **п о с т а н о в л я е т:**

1. Внести в муниципальную программу МО «Шенкурский муниципальный район» «Развитие культуры и туризма Шенкурского района (2017 – 2020 годы)», утвержденную постановлением администрации МО «Шенкурский муниципальный район» от 22 августа 2016 года № 763-па, следующие изменения:

1.1. В паспорте муниципальной программы позицию «Объемы и источники финансирования муниципальной программы» изложить в следующей редакции:

«Объемы и источники финансирования муниципальной программы»	<p>объем финансирования муниципальной программы составляет 151264,36048 тыс. рублей, в том числе:</p> <p>2017 год – 32341,6402 тыс. рублей;</p> <p>2018 год – 35596,11998 тыс. рублей;</p> <p>2019 год – 36733,83537 тыс. рублей;</p> <p>2020 год - 46592,76493 тыс. рублей</p> <p>в том числе:</p> <p>средства муниципального бюджета – 129369,81956 тыс. рублей, в том числе:</p> <p>2017 год – 23346,7382 тыс. рублей;</p> <p>2018 год – 28283,7 тыс. рублей;</p> <p>2019 год – 35743,7 тыс. рублей;</p> <p>2020 год - 41995,68136 тыс. рублей;</p>
---	--

	<p>средства бюджета муниципального образования поселения – 61,4 тыс. рублей, в том числе: 2017 год – 61,4 тыс. рублей; средства областного и федерального бюджета – 21833,14092 тыс. рублей, в том числе: 2017 год – 8933,502 тыс. рублей; 2018 год – 7312,41998 тыс. рублей; 2019 год – 990,13537 тыс. рублей; 2020 год – 4597,08357 тыс. рублей в том числе: средства областного бюджета - 19752,763 тыс. рублей, в том числе: 2017 год – 8853,802 тыс. рублей; 2018 год – 7174,702 тыс. рублей; 2019 год – 134,3 тыс. рублей; 2020 год – 3589,959 тыс. рублей; средства федерального бюджета – 217,41798 тыс. рублей, в том числе: 2017 год – 79,7 тыс. рублей; 2018 год – 137,71798 тыс. рублей»</p>
--	---

1.2. В паспорте подпрограммы 1 муниципальной программы

а) позицию «Объемы и источники финансирования муниципальной подпрограммы» изложить в следующей редакции:

«Объемы и источники финансирования муниципальной подпрограммы»	<p>объем финансирования подпрограммы 1 составляет 150502,97745 тыс. рублей, в том числе: 2017 год – 32079,3982 тыс. рублей; 2018 год – 35578,11998 тыс. рублей; 2019 год – 36695,83537 тыс. рублей; 2020 год – 46149,6239 тыс. рублей; в том числе: средства местного бюджета – 128852,67853 тыс. рублей, в том числе: 2017 год – 23328,7382 тыс. рублей; 2018 год – 28265,7 тыс. рублей; 2019 год – 35705,7 тыс. рублей; 2020 год – 41552,54033 тыс. рублей; средства бюджета муниципального образования поселения – 61,4 тыс. рублей, в том числе: 2017 год – 61,4 тыс. рублей; средства областного и федерального бюджета – 21588,89892 рублей, в том числе: 2017 год – 8689,26 тыс. рублей; 2018 год – 7312,41998 тыс. рублей; 2019 год – 990,13537 тыс. рублей; 2020 год – 4597,08357 тыс. рублей в том числе:</p>
--	---

	средства областного бюджета - 19508,521 тыс. рублей, в том числе: 2017 год – 8609,56 тыс. рублей; 2018 год – 7174,702 тыс. рублей; 2019 год – 134,3 тыс. рублей; 2020 год – 3589,959 тыс. рублей средства федерального бюджета – 217,41798 тыс. рублей, в том числе: 2017 год – 79,7 тыс. рублей; 2018 год – 137,71798 тыс. рублей»
--	--

б) абзац 5 пункта 1.2. «Механизм реализации мероприятий подпрограммы» изложить в следующей редакции:

«Реализацию мероприятий 1.1.1., 1.2.2., 1.2.3, 1.2.6, 1.2.7, 1.4.1, 1.4.3, 1.5.1— 1.5.20, перечня мероприятий муниципальной подпрограммы (приложение N 3 к муниципальной программе) осуществляют учреждения культуры, средства на реализацию которых направляются данным учреждениям в форме субсидий на иные цели, не связанные с финансовым обеспечением выполнения муниципального задания на оказание муниципальных услуг (выполнение работ)».

1.3. В паспорте подпрограммы 3 муниципальной программы

а) позицию «Объемы и источники финансирования муниципальной подпрограммы» изложить в следующей редакции:

«Объемы и источники финансирования муниципальной подпрограммы»	объем финансирования подпрограммы 3 составляет 689,38303 тыс. рублей, в том числе: 2017 год – 244,242 тыс. рублей; 2018 год – 0,0 тыс. рублей; 2019 год – 20,0 тыс. рублей; 2020 год – 425,14103 тыс. рублей; в том числе: средства местного бюджета – 445,14103 тыс. рублей, в том числе: 2017 год – 0,0 тыс. рублей; 2018 год – 0,0 тыс. рублей; 2019 год – 20,0 тыс. рублей; 2020 год – 425,14103 тыс. рублей; средства областного бюджета – 244,242 тыс. рублей, в том числе: 2017 год – 244,242 тыс. рублей»
--	--

б) абзац 4 пункта 3.2. «Механизм реализации мероприятий подпрограммы» изложить в следующей редакции:

«Реализацию мероприятий 3.1., 3.3 - 3.6 перечня мероприятий муниципальной подпрограммы (приложение N 3 к муниципальной программе) осуществляют учреждения культуры, средства на реализацию которых направляются данным учреждениям в форме субсидий на иные цели, не связанные с финансовым обеспечением выполнения муниципального задания на оказание муниципальных услуг (выполнение работ)».

1.4. Приложение № 3 к муниципальной программе изложить в новой редакции согласно приложению 1 к настоящему постановлению.

1.5. В Приложение № 7 «Порядок распределения, предоставления и расходования иных межбюджетных трансфертов бюджетам муниципальных образований поселений на капитальный ремонт зданий муниципальных учреждений культурно-досугового типа» к муниципальной программе внести следующие изменения:

а) абзац первый пункта 1 Порядка изложить в новой редакции:

«Настоящий порядок определяет правила распределения, предоставления и расходования иных межбюджетных трансфертов бюджетам муниципальных образований поселений на капитальный ремонт зданий муниципальных учреждений культурно-досугового типа (далее – иные межбюджетные трансферты) из бюджета муниципального образования «Шенкурский муниципальный район» (далее – бюджет района) в рамках муниципальной программы МО «Шенкурский муниципальный район» «Развитие культуры и туризма Шенкурского района (2017-2020 годы)» (далее – муниципальная программа) на текущий финансовый год, в соответствии с программными мероприятиями муниципальной программы в муниципальных образованиях поселений».

б) пункт 2 изложить в новой редакции:

«Объем и получатели иных межбюджетных трансфертов определяются на основании обращений администраций муниципальных образований поселений и (или) должностного лица органа местного самоуправления муниципального образования «Шенкурский муниципальный район» Архангельской области за муниципальное образование городского поселения, в котором администрация муниципального образования не образуется в соответствии с п.2 статьи 34 федерального закона № 131-ФЗ от 06.10.2003 года "Об общих принципах организации местного самоуправления в Российской Федерации» о наличии потребности в предоставлении иных межбюджетных трансфертов на капитальный ремонт зданий муниципальных учреждений культурно-досугового типа.

Распределение иных межбюджетных трансфертов между муниципальными образованиями поселениями утверждается решением Собрания депутатов о бюджете района».

в) подпункт 1 пункта 3 изложить в следующей редакции:

«1) наличие обращения администрации муниципального образования поселения и (или) должностного лица органа местного самоуправления муниципального образования «Шенкурский муниципальный район» Архангельской области за муниципальное образование городского поселения, в котором администрация муниципального образования не образуется в соответствии с п.2 статьи 34 федерального закона № 131-ФЗ от 06.10.2003 года "Об общих принципах организации местного самоуправления в Российской Федерации» о потребности в предоставлении иных межбюджетных трансфертов на капитальный ремонт зданий муниципальных учреждений культурно-досугового типа;».

г) подпункт 3 пункта 3 изложить в следующей редакции:

«3) наличие сметно-финансовых расчетов на реализацию мероприятия по ремонту зданий муниципальных учреждений культурно-досугового типа;».

д) в абзаце 12 пункта 5 слова «в которых администрации муниципального образования» заменить словами «в которых администрация муниципального образования».

е) абзац 1 пункта 6 изложить в новой редакции:

«Предоставление иных межбюджетных трансфертов осуществляется главным распорядителем бюджетных средств в соответствии со сводной бюджетной росписью бюджета района, лимитами бюджетных обязательств и кассовым планом по расходам бюджета района, сформированным на соответствующий финансовый год, по кодам классификации расходов бюджетов Российской Федерации: код главного распорядителя средств бюджета 121, раздел 08, подраздел 01, целевая статья 0210085010, вид расходов 540».

2. Настоящее постановление вступает в силу со дня его официального опубликования.

Глава муниципального образования
«Шенкурский муниципальный район»

С.В. Смирнов

Приложение 1
к постановлению администрации
МО «Шенкурский муниципальный район»
от «18» декабря 2020 года № 623]- па

«Приложение № 3
к муниципальной программе
МО «Шенкурский муниципальный район»
«Развитие культуры и туризма
Шенкурского района (2017 -2020 годы)»

П Е Р Е Ч Е Н Ь
мероприятий муниципальной программы МО «Шенкурский муниципальный район»
«Развитие культуры и туризма Шенкурского района (2017 -2020 годы)»

№	Наименование мероприятия	Ответственный исполнитель, соисполнитель	Источник и финансирование	Объем финансирования, тыс. рублей					Показатели результата реализации мероприятия по годам	Связь с целевыми показателями муниципальной программы (подпрограммы)
				всего	2017г.	2018 г.	2019 г.	2020 год		
Подпрограмма 1 «Развитие культуры Шенкурского района (2017-2020 годы)»										
Цель подпрограммы – сохранение и развитие культурного потенциала и культурного наследия Шенкурского района, обеспечение потребностей населения Шенкурского района в услугах, предоставляемых муниципальными учреждениями культуры и муниципальными образовательными учреждениями в сфере культуры и искусства Шенкурского района										
Задачи подпрограммы – создание условий для повышения качества и многообразия услуг, предоставляемых муниципальными учреждениями культуры и муниципальными образовательными учреждениями в сфере культуры и искусства Шенкурского района										
Раздел 1.1. Организация и проведение культурно-массовых мероприятий районного значения, государственных праздников Российской Федерации, памятных дат, профессиональных праздников, поддержка социально-значимых мероприятий, регионального и международного культурного сотрудничества										
1.1.1	Фестиваль текстиля «Евдокиевские дни» МБУК «Шенкурский районный краеведческий музей»	Администрация МО «Шенкурский муниципальный район» (отдел культуры, туризма,	Муниципальный бюджет	20,0	10,0	0,0	10,0	0,0	увеличение количества участников культурно – массовых мероприятий: в 2017 г - 2000 человек; в 2018 г – 2025 человек;	Численность участников культурно-досуговых мероприятий (по

		спорта и молодежной политики)							в 2019 г – 2050 человек; в 2020 г - 2075 человек.	сравнению с прошлыми годами)
1.1.2	Открытый районный конкурс патриотической песни «Я люблю, тебя Россия!»	Администрация МО «Шенкурский муниципальный район» (отдел культуры, туризма, спорта и молодежной политики)	Муниципальный бюджет	12,0	3,0	3,0	3,0	3,0	увеличение количества участников культурно – массовых мероприятий: в 2017 г - 2000 человек; в 2018 г – 2025 человек; в 2019 г – 2050 человек; в 2020 г - 2075 человек.	Численность участников культурно-досуговых мероприятий (по сравнению с прошлыми годами)
1.1.3	Открытый районный конкурс чтецов «К России с любовью»	Администрация МО «Шенкурский муниципальный район» (отдел культуры, туризма, спорта и молодежной политики)	Муниципальный бюджет	12,0	3,0	3,0	3,0	3,0	увеличение количества участников культурно – массовых мероприятий: в 2017 г - 2000 человек; в 2018 г – 2025 человек; в 2019 г – 2050 человек; в 2020 г - 2075 человек.	Численность участников культурно-досуговых мероприятий (по сравнению с прошлыми годами)
1.1.4	Проведение мероприятий, приуроченных празднованию Дня Победы	Администрация МО «Шенкурский муниципальный район» (отдел культуры, туризма, спорта и молодежной политики)	Муниципальный бюджет	60,0	15,0	15,0	15,0	15,0	увеличение количества участников культурно – массовых мероприятий: в 2017 г - 2000 человек; в 2018 г – 2025 человек; в 2019 г – 2050 человек; в 2020 г - 2075 человек.	Численность участников культурно-досуговых мероприятий (по сравнению с прошлыми годами)
1.1.5	Проведение мероприятий, приуроченных празднованию 75-летней годовщины Победы в Великой Отечественной войне на территориях муниципальных образований поселений	Администрация МО «Шенкурский муниципальный район» (отдел культуры, туризма, спорта и молодежной политики)	Муниципальный бюджет	500,1	0,0	0,0	0,0	500,1	Проведение мероприятий, приуроченных празднованию 75-летней годовщины Победы	Численность участников культурно-досуговых мероприятий (по сравнению с прошлыми годами)
	Итого по разделу:		Муниципальный бюджет	604,1	31,0	21,0	31,0	521,1		

Раздел 1.2. Оказание муниципальными библиотеками Шенкурского района муниципальных услуг (выполнение работ)										
1.2.1	Выполнение муниципального задания МБУК «Шенкурская централизованная библиотечная система»	Администрация МО «Шенкурский муниципальный район» (отдел культуры, туризма, спорта и молодежной политики)	Муниципальный бюджет	93141,8422	18031,7422	20905,2	26253,1	27951,8	число посещений МБУК «Шенкурская централизованная библиотечная система» 40500 единиц сохранение числа зарегистрированных пользователей МБУК «Шенкурская централизованная библиотечная система» в 2017 г. – 3500 человек; в 2018 г. – 3600 человек; в 2019 г. – 3700 человек; в 2020 г. – 3800 человек.	Удовлетворенность населения Шенкурского района качеством услуг в сфере культуры
1.2.2	Комплектование книжных фондов библиотек	Администрация МО «Шенкурский муниципальный район» (отдел культуры, туризма, спорта и молодежной политики)	Всего: в том числе	176,25882	61,4	56,03252	58,8263	0,0	Число новых поступлений книг в библиотечные фонды Шенкурского района: в 2017 г. – 80 единиц; в 2018 г. – 80 единиц; в 2019 г. – 70 единиц; в 2020 г. – 60 единиц.	Число новых поступлений книг в библиотечные фонды Шенкурского района
Муниципальный бюджет			120,0	40,0	40,0	40,0	0,0			
Областной и федеральный бюджет: в том числе			56,25882	21,4	16,03252	18,8263	0,0			
Областной бюджет			6,95325	5,35	1,60325	0,0	0,0			
Федеральный бюджет			30,47927	16,05	14,42927	0,0	0,0			
1.2.3	Мероприятия по подключению муниципальных общедоступных библиотек к информационно-	Администрация МО «Шенкурский муниципальный район» (отдел культуры, туризма, спорта и	Всего: в том числе	979,0	9,0	180,0	790,0	0,0	Использование ресурсов единого информационного пространства, внедрение и развитие электронных информационных услуг	Удовлетворенность населения Шенкурского района качеством услуг в сфере культуры
Муниципальный бюджет			57,5	9,0	9,0	39,5	0,0			

	телекоммуникационной сети «Интернет» и развитие библиотечного дела с учетом задачи расширения информационных технологий и оцифровки	молодежной политики)	Областной и федеральный бюджет: в том числе	921,5	0,0	171,0	750,5			
			Областной бюджет	171,0	0,0	171,0	0,0	0,0		
			Федеральный бюджет	0,0	0,0	0,0	0,0	0,0		
1.2.4	Повышение средней заработной платы работников библиотеки	Администрация МО «Шенкурский муниципальный район» (отдел культуры, туризма, спорта и молодежной политики)	Всего: в том числе	9080,679	3994,679	4117,7	0,0	968,3	доведение средней заработной платы работников учреждений культуры: в 2017 году – 30935,47 рублей, в 2018 году – 37714,06 рублей в 2019 году – 39617,37 рублей в 2020 году – не менее 43543,73 рублей	Удовлетворенность населения Шенкурского района качеством услуг в сфере культуры
1.2.5	Погашение просроченной кредиторской задолженности МБУК «Шенкурская централизованная библиотечная система»		Всего: в том числе	579,590	579,590	0,0	0,0	0,0	Погашение просроченной кредиторской задолженности	Удовлетворенность населения Шенкурского района качеством услуг в сфере культуры
1.2.6	Комплектование книжных фондов библиотек муниципальных образований Архангельской области и подписка на периодическую печать	Администрация МО «Шенкурский муниципальный район» (отдел культуры, туризма, спорта и молодежной политики)	Всего: в том числе	519,90175	0,0	0,0	141,36842	378,53333	Число новых поступлений книг в библиотечные фонды Шенкурского района: в 2017 г. – 80 единиц; в 2018 г. – 80 единиц; в 2019 г. – 70 единиц; в 2020 г. – 60 единиц.	Число новых поступлений книг в библиотечные фонды Шенкурского района
Муниципальный бюджет			101,70175	0,0	0,0	7,06842	94,63333			
Областной бюджет			418,2	0,0	0,0	134,30	283,9			
1.2.7	Приобретение книг краеведческой тематики	Администрация МО «Шенкурский	Всего: в том	55,996	0,0	0,0	55,996	0,0	Число новых поступлений книг в	Число новых поступлений книг в

	для пополнения фондов общедоступных библиотек муниципальных образований Архангельской области	муниципальный район» (отдел культуры, туризма, спорта и молодежной политики)	числе						библиотечные фонды Шенкурского района.	библиотечные фонды Шенкурского района
			Областной и федеральный бюджет	55,996	0,0	0,0	55,996	0,0		
	Итого по разделу:		Всего: в том числе	104533,2677 7	22676,41 12	25258, 93252	27299,29 072	29298, 63333		
			Муниципальный бюджет	93921,2211	18120,69 22	21366, 0	26339,66 842	28094, 86048		
			Областной и федеральный бюджет: в том числе	10612,04667	4555,719	3892,9 3252	959,6223	1203,7 7285		
			Областной бюджет	9756,2451	4539,669	3878,5 0325	134,30	1203,7 7285		
			Федеральный бюджет	30,47927	16,05	14,429 27	0,0	0,0		
Раздел 1.3. Оказание муниципальным музеем Шенкурского района муниципальных услуг (выполнение работ)										
1.3.1	Выполнение муниципального задания МБУК «Шенкурский районный краеведческий музей»	Администрация МО «Шенкурский муниципальный район» (отдел культуры, туризма, спорта и молодежной политики)	Муниципальный бюджет	28125,0	4929,0	6371,0	8498,8	8326,2	увеличение числа посещений МБУК «Шенкурский районный краеведческий музей» в 2017 г. – 0,6 посещений на 1 жителя в год; в 2018 г. – 0,62 посещений на 1 жителя в год; в 2019 г. – 5760 чел. В 2020 г – 5870 чел.	Посещаемость МБУК «Шенкурский районный краеведческий музей»

1.3.2	Повышение средней заработной платы работников музея	Администрация МО «Шенкурский муниципальный район» (отдел культуры, туризма, спорта и молодежной политики)	Всего: в том числе	3159,223	1483,423	1475,2	0,0	200,6	повышение средней заработной платы работников учреждений культуры:	Удовлетворенность населения Шенкурского района качеством услуг в сфере культуры
			Муниципальный бюджет	172,3765 2	14,844	147,5	0,0	10,032 52	в 2017 году – 30190,5 рублей, в 2018 году – 37714,06 рублей в 2019 году – 39617,37 рублей в 2020 году – не менее 43543,73 рублей	
			Областной бюджет	2986,846 48	1468,579	1327,7	0,0	190,56 748		
	Итого по разделу:		Всего: в том числе	31284,22 3	6412,423	7846,2	8498,8	8526,8		
			Муниципальный бюджет	28297,37 652	4943,844	6518,5	8498,8	8336,2 3252		
			Областной бюджет	2986,846 48	1468,579	1327,7	0,0	190,56 748		
Раздел 1.4. Обеспечение целевой поддержки проектов и специалистов сферы культуры и образования в сфере культуры и искусства Шенкурского района										
1.4.1	Частичное возмещение расходов по предоставлению мер социальной поддержки квалифицированным специалистам учреждений культуры и образовательных организаций (кроме педагогических работников), финансируемых из местных бюджетов, проживающих и работающих в сельских населенных пунктах, рабочих поселках (поселках городского типа) за счет бюджета муниципального района	Администрация МО «Шенкурский муниципальный район» (отдел культуры, туризма, спорта и молодежной политики)	Муниципальный бюджет	266,6315 8	210,6	46,8	9,23158	0,0	возмещение расходов по предоставлению мер социальной поддержки квалифицированным специалистам учреждений культуры, проживающих и работающих в сельских населенных пунктах	Удовлетворенность населения Шенкурского района качеством услуг в сфере культуры

1.4.2	Повышение средней заработной платы работников культуры и спорта» МБУК «Дворца культуры и спорта»	Администрация МО «Шенкурский муниципальный район» (отдел культуры, туризма, спорта и молодежной политики)	Всего: в том числе	5254,817	2260,217	2172,0	0,0	822,6	доведение средней заработной платы работников учреждений культуры: в 2017 году – 30190,5 рублей, в 2018 году – 37714,06 рублей в 2019 году – 39617,37 рублей в 2020 году – не менее 43543,73 рублей	Удовлетворенность населения Шенкурского района качеством услуг в сфере культуры
			Муниципальный бюджет	280,94233	22,602	217,2	0,0	41,14033		
			Областной бюджет	4973,87467	2237,615	1954,8	0,0	781,45967		
1.4.3	Частичное возмещение расходов по предоставлению мер социальной поддержки квалифицированных специалистов учреждений культуры и образовательных организаций (кроме педагогических работников), финансируемых из местных бюджетов, проживающих и работающих в сельских населенных пунктах, рабочих поселках (поселках городского типа)	Администрация МО «Шенкурский муниципальный район» (отдел культуры, туризма, спорта и молодежной политики)	Всего: в том числе	46,8	0,0	0,0	0,0	46,8	возмещение расходов по социальной поддержке квалифицированных специалистов учреждений культуры, проживающих и работающих в сельских населенных пунктах: 6 специалистов	удовлетворенность населения Шенкурского района качеством услуг в сфере культуры
			Муниципальный бюджет	46,38	0,0	0,0	0,0	46,38		
			Областной бюджет	0,42	0,0	0,0	0,0	0,42		
Итого по разделу:			Всего: в том числе	5568,24858	2470,817	2218,8	9,23158	869,4		
			Муниципальный бюджет	593,95391	233,202	264,0	9,23158	87,52033		
			Областной бюджет	4974,29467	2237,615	1954,8	0,0	781,87967		
Раздел 1.5 Развитие материально-технической базы учреждений культуры										

1.5.1	Приобретение профессиональной световой и звуковой аппаратуры (оборудования) МБУК «Дворец культуры и спорта»	Администрация МО «Шенкурский муниципальный район» (отдел культуры, туризма, спорта и молодежной политики)	Всего: в том числе	729,03053	132,13	203,18746	58,71307	335,0	Исполнение предложений акта внеплановой проверки финансово-хозяйственной деятельности МБУК «ДКис» от 30.09.2015 г.	Удовлетворенность населения Шенкурского района качеством услуг в сфере культуры
			бюджет муниципального образования поселения	61,4	61,4	0,0	0,0	0,0		
			Муниципальный бюджет	179,4	0,0	66,2	28,2	85,0		
			Областной и федеральный бюджет: в том числе	488,23053	70,73	136,98746	30,51307	250,0		
			Областной бюджет	20,77875	7,08	13,69875	0,0	0,0		
			Федеральный бюджет	186,93871	63,65	123,28871	0,0	0,0		
1.5.2	Приобретение мебели и оргтехники МБУК «Шенкурская централизованная библиотечная система»	Администрация МО «Шенкурский муниципальный район» (отдел культуры, туризма, спорта и молодежной политики)	Всего: в том числе	214,017	214,017	0,0	0,0	0,0	Модернизация материально-технической базы	Удовлетворенность населения Шенкурского района качеством услуг в сфере культуры
			Областной бюджет	214,017	214,017	0,0	0,0	0,0		
1.5.3	Приобретение материалов для ремонта пола в спортивном зале МБУК «Дворец культуры и спорта»	Администрация МО «Шенкурский муниципальный район» (отдел культуры, туризма, спорта и молодежной политики)	Всего: в том числе	142,60	142,60	0,0	0,0	0,0	Создание безопасных условий для занятий в спортивном зале МБУК «ДКис» (исполнение норм Роспотребнадзора).	Удовлетворенность населения Шенкурского района качеством услуг в сфере культуры
			Областной бюджет	142,60	142,60	0,0	0,0	0,0		

1.5.4	Установка системы видеонаблюдения в МБУК «Шенкурская централизованная библиотечная система»	Администрация МО «Шенкурский муниципальный район» (отдел культуры, туризма, спорта и молодежной политики)	Муниципальный бюджет	162,4	0,0	30,0	0,0	132,4	Повышение безопасности объекта в соответствии с законодательством о противодействии терроризму (ФЗ от 06.03.2006 года № 35-ФЗ «О противодействии терроризму»)	Удовлетворенность населения Шенкурского района качеством услуг в сфере культуры
1.5.5	Ремонт фасада и покраска кровли МБУК «Шенкурский районный краеведческий музей»	Администрация МО «Шенкурский муниципальный район» (отдел культуры, туризма, спорта и молодежной политики)	Муниципальный бюджет	835,427	0,0	0,0	456,0	379,427	Модернизация материально-технической базы, сохранение объекта культурного наследия	Удовлетворенность населения Шенкурского района качеством услуг в сфере культуры
1.5.6	Ремонт водосточной системы кровли МБУК «Шенкурский районный краеведческий музей»	Администрация МО «Шенкурский муниципальный район» (отдел культуры, туризма, спорта и молодежной политики)	Муниципальный бюджет	125,0	0,0	0,0	125,0	0,0	Модернизация материально-технической базы, сохранение объекта культурного наследия	Удовлетворенность населения Шенкурского района качеством услуг в сфере культуры
1.5.7	Монтаж, наладка и обслуживание системы охранной сигнализации МБУК «Шенкурская централизованная библиотечная система»	Администрация МО «Шенкурский муниципальный район» (отдел культуры, туризма, спорта и молодежной политики)	Муниципальный бюджет	159,2	0,0	0,0	117,8	41,4	Повышение безопасности объекта	Удовлетворенность населения Шенкурского района качеством услуг в сфере культуры
1.5.8	Ремонт кровли Межпоселенческой библиотеки МБУК «Шенкурская централизованная библиотечная система»	Администрация МО «Шенкурский муниципальный район» (отдел культуры, туризма, спорта и молодежной политики)	Муниципальный бюджет	100,0	0,0	0,0	100,0	0,0	Модернизация материально-технической базы, сохранение объекта культурного наследия	Удовлетворенность населения Шенкурского района качеством услуг в сфере культуры

1.5.9	Проведение текущего ремонта концертного зала МБУК «Дворец культуры и спорта»	Администрация МО «Шенкурский муниципальный район» (отдел культуры, туризма, спорта и молодежной политики)	Всего: в том числе	925,72457	0,0	0,0	0,0	925,72457	Ремонт потолка и стен концертного зала МБУК «Дворец культуры и спорта»	Удовлетворенность населения Шенкурского района качеством услуг в сфере культуры
			Муниципальный бюджет	168,6	0,0	0,0	0,0	168,6		
			бюджет муниципального образования поселения	0,0	0,0	0,0	0,0	0,0		
			Областной и федеральный бюджет	757,12457	0,0	0,0	0,0	757,12457		
1.5.10	Установка системы видеонаблюдения в МБУК «Шенкурский районный краеведческий музей»	Администрация МО «Шенкурский муниципальный район» (отдел культуры, туризма, спорта и молодежной политики)	Муниципальный бюджет	14,9	0,0	0,0	0,0	14,9	Повышение безопасности объекта в соответствии с законодательством о противодействии терроризму (ФЗ от 06.03.2006 года № 35-ФЗ «О противодействии терроризму»)	Удовлетворенность населения Шенкурского района качеством услуг в сфере культуры
1.5.11	Монтаж и подключение инфракрасных обогревателей, замена электропроводки и электроосвещения в помещении зрительного зала Артемьевского библиотечно-культурного центра	Администрация МО «Шенкурский муниципальный район» (отдел культуры, туризма, спорта и молодежной политики)	Муниципальный бюджет	158,043	0,0	0,0	0,0	158,043	Модернизация материально-технической базы	Удовлетворенность населения Шенкурского района качеством услуг в сфере культуры
1.5.12	Разработка раздела проектной документации по обеспечению сохранности объекта культурного наследия при проведении работ по установке системы	Администрация МО «Шенкурский муниципальный район» (отдел культуры, туризма, спорта и молодежной политики)	Муниципальный бюджет	130,0	0,0	0,0	0,0	130,0	Сохранение объекта культурного наследия	Удовлетворенность населения Шенкурского района качеством услуг в сфере культуры

	видеонаблюдения на объекте культурного наследия и бурения водоносной скважины на территории объекта культурного наследия с получением заключения историко – культурной экспертизы	политики)									
1.5.13	Текущий ремонт крылец здания МБУК «Шенкурский районный краеведческий музей»	Администрация МО «Шенкурский муниципальный район» (отдел культуры, туризма, спорта и молодежной политики)	Муниципальный бюджет	35,423	0,0	0,0	0,0	35,423	Ремонт крыльца МБУК «Шенкурский районный краеведческий музей»	Удовлетворенность населения Шенкурского района качеством услуг в сфере культуры	
1.5.14	Приобретение приборов температурно – влажностного режима для МБУК «Шенкурский районный краеведческий музей»	Администрация МО «Шенкурский муниципальный район» (отдел культуры, туризма, спорта и молодежной политики)	Муниципальный бюджет	22,35	0,0	0,0	0,0	22,35	Приобретение приборов температурно – влажностного режима, сохранность предметов музейного фонда	Удовлетворенность населения Шенкурского района качеством услуг в сфере культуры	
1.5.15	Ремонт потолков и полов, закупка мебели и концертной колонки для Междоселенческой библиотеки им. Е.И. Овсянкина МБУК Шенкурская централизованная библиотечная система»	Администрация МО «Шенкурский муниципальный район» (отдел культуры, туризма, спорта и молодежной политики)	Областной бюджет	297,203	0,0	0,0	0,0	297,203	Ремонт потолков и полов, закупка мебели, концертной колонки	Удовлетворенность населения Шенкурского района качеством услуг в сфере культуры	
1.5.16	Приобретение и установка оборудования для создания экспозиции «Природа человек» в МБУК «Шенкурский районный краеведческий музей»	Администрация МО «Шенкурский муниципальный район» (отдел культуры, туризма, спорта и молодежной политики)	Областной бюджет	1116,536	0,0	0,0	0,0	1116,536	Приобретение оборудования для экспозиции	Удовлетворенность населения Шенкурского района качеством услуг в сфере культуры	
1.5.	Монтаж и подключение	Администрация	Муниципальный бюджет	196,534	0,0	0,0	0,0	196,53	Модернизация	Удовлетворенность	

17	инфракрасных обогревателей, замена электропроводки и электроосвещения в помещении зрительного зала Сумского библиотечно-культурного центра	МО «Шенкурский муниципальный район» (отдел культуры, туризма, спорта и молодежной политики)	Муниципальный бюджет					4	материально-технической базы	населения Шенкурского района качеством услуг в сфере культуры
1.5.18	Капитальный ремонт зданий муниципальных учреждений культурно-досугового типа	Администрация МО «Шенкурский муниципальный район» (отдел культуры, туризма, спорта и молодежной политики)	Муниципальный бюджет	2953,5	0,0	0,0	0,0	2953,5	Модернизация материально-технической базы	Удовлетворенность населения Шенкурского района качеством услуг в сфере культуры
1.5.19	Приобретение неисключительных лицензионных прав на программное обеспечение и обновление справочно-информационных баз данных в МБУК «Шенкурский районный краеведческий музей»	Администрация МО «Шенкурский муниципальный район» (отдел культуры, туризма, спорта и молодежной политики)	Муниципальный бюджет	104,6	0,0	0,0	0,0	104,6	Модернизация материально-технической базы	Удовлетворенность населения Шенкурского района качеством услуг в сфере культуры
1.5.20	Проведение текущего ремонта системы отопления в МБУК «Дворец культуры и спорта»	Администрация МО «Шенкурский муниципальный район» (отдел культуры, туризма, спорта и молодежной политики)	Муниципальный бюджет	90,65	0,0	0,0	0,0	90,65	Модернизация материально-технической базы	Удовлетворенность населения Шенкурского района качеством услуг в сфере культуры
	Итого по разделу:		Всего: в том числе	8513,138 1	488,747	233,18 746	857,5130 7	6933,6 9057		

			Муниципальный бюджет	5436,027	0,0	96,2	827,0	4512,827		
			бюджет муниципального образования поселения	61,4	61,4	0,0	0,0	0,0		
			Областной и федеральный бюджет: в том числе	3015,7111	427,347	136,98746	30,51307	2420,86357		
			Областной бюджет	1791,13475	363,697	13,69875	0,0	1413,739		
			Федеральный бюджет	186,93871	63,65	123,28871	0,0	0,0		
Итого по подпрограмме										
			ИТОГО	150502,97745	32079,3982	35578,11998	36695,83537	46149,6239		Удовлетворенность населения Шенкурского района качеством услуг в сфере культуры
			в том числе:							
			Муниципальный бюджет	128852,67853	23328,7382	28265,7	35705,7	41552,54033		
			бюджет муниципального образования поселения	61,4	61,4	0,0	0,0	0,0		

			Областной и федеральный бюджет: в том числе	21588,89892	8689,26	7312,41998	990,13537	4597,08357		
			Областной бюджет	19508,521	8609,560	7174,702	134,3	3589,959		
			Федеральный бюджет	217,41798	79,7	137,71798	0,0	0,0		
Подпрограмма 2. «Развитие туризма в Шенкурском районе (2017-2020 годы)»										
Цель подпрограммы – содействие развитию туризма в Шенкурском районе, обеспечивающего социально-экономическое развитие района, при эффективном использовании и сохранении туристско-рекреационных ресурсов Шенкурского района										
Задачи подпрограммы - повышение степени использования туристско-рекреационного потенциала Шенкурского района; повышение доступности и качества образовательных услуг в сфере туризма и гостеприимства, увеличение количества занятых в сфере туризма										
2.1	Изготовление и установка информационных щитов и баннеров о туристических объектах Шенкурского района, знаков туристической навигации	Администрация МО «Шенкурский муниципальный район» (отдел культуры, туризма, спорта и молодежной политики)	Муниципальный бюджет	36,0	18,0	0,0	18,0	0,0	Установка информационных щитов, знаков туристической навигации: в 2017 г – 1 единица; в 2018 г – 0 единиц; в 2019 г – 1 единица; в 2020 г - 0 единиц.	Количество иногородних туристов, которым были оказаны <u>ТУРИСТСКИЕ</u>
2.2	Приобретение презентационной и сувенирной продукции	Администрация МО «Шенкурский муниципальный район»	Муниципальный бюджет	3,0	0,0	3,0	0,0	0,0	Формирование представительского фонда района	Количество иногородних туристов, которым были оказаны <u>ТУРИСТСКИЕ</u>
2.3	Творческий проект МБУК «Шенкурский районный краеведческий музей» в сфере событийного туризма – выставка пленер «Возвращение Шенкурского вена»	Администрация МО «Шенкурский муниципальный район» (отдел культуры, туризма, спорта и молодежной политики)	Муниципальный бюджет	15,0	0,0	15,0	0,0	0,0	Формирование привлекательного имиджа территории; увеличение числа туристов	Количество иногородних туристов, которым были оказаны <u>ТУРИСТСКИЕ</u>

2.4	Праздник народной культуры МБУК «Дворец культуры и спорта» в сфере событийного туризма «Шенкурское гостеванье»	Администрация МО «Шенкурский муниципальный район» (отдел культуры, туризма, спорта и молодежной политики)	Муниципальный бюджет	0,0	0,0	0,0	0,0	0,0	Формирование привлекательного имиджа территории, увеличение числа туристов	Количество иногородних туристов, которым были оказаны туристические услуги
2.5	Экспертная деятельность по формированию конкурентоспособного туристического маршрута, продукта	Администрация МО «Шенкурский муниципальный район» (отдел культуры, туризма, спорта и молодежной политики)	Муниципальный бюджет	3,0	0,0	0,0	0,0	3,0	Формирование привлекательного имиджа территории, увеличение числа туристов	Количество иногородних туристов, которым были оказаны туристические услуги
2.6	Праздник народной культуры в сфере событийного туризма «Шенкурское гостеванье»	Администрация МО «Шенкурский муниципальный район» (отдел культуры, туризма, спорта и молодежной политики)	Муниципальный бюджет	15,0	0,0	0,0	0,0	15,0	Формирование привлекательного имиджа территории, увеличение числа туристов	Количество иногородних туристов, которым были оказаны туристические услуги
2.6.1	МБУК «Шенкурская централизованная библиотечная система»			15,0	0,0	0,0	0,0	15,0		
Итого по подпрограмме										
			ИТОГО:	72,0	18,0	18,0	18,0	18,0		
			в том числе:							
			Муниципальный бюджет	72,0	18,0	18,0	18,0	18,0		
Подпрограмма 3. «Энергосбережение, повышение энергетической эффективности пожаробезопасности в муниципальных учреждениях культуры и муниципальных образованиях МО «Шенкурский муниципальный район» (2017-2020 годы)»										
Цель подпрограммы –										
<ul style="list-style-type: none"> Снижение потребления энергоресурсов и повышение энергетической эффективности при производстве, передаче и потреблении, путем реализации энергосберегающих мероприятий, внедрения новых технологий, материалов и оборудования; Установление необходимых организационных, правовых, технических и технологических, экономических мероприятий, направленных на 										

уменьшение объема потребления энергетических ресурсов бюджетными учреждениями										
<ul style="list-style-type: none"> Пожаробезопасность зданий, сооружений 										
Задачи подпрограммы –										
<ul style="list-style-type: none"> Проведение энергоаудита, энергетических обследований; Реализация комплекса энергосберегающих мероприятий, направленных на снижение объема потребления, используемых энергоресурсов в бюджетных учреждениях; Реализация комплекса энергосберегающих мероприятий и мероприятий по повышению энергетической эффективности систем коммунальной инфраструктуры; Сокращение потерь энергоресурсов при их передаче в системах коммунальной инфраструктуры; Проведение комплекса мероприятий по пожаробезопасности зданий, сооружений 										
3.1	Обработка чердачных перекрытий	Администрация МО «Шенкурский муниципальный район» (отдел культуры, туризма, спорта и молодежной политики)	Муниципальный бюджет	70,0	0,0	0,0	20,0	50,0	Повышение пожаробезопасности и энергетической эффективности учреждений: в 2017 г. – 0 учреждение; в 2018 г. – 0 учреждение; в 2019 г. – 1 учреждение; в 2020 г. – 2 учреждения.	Число учреждений культуры Шенкурского района, в которых устранены нарушения требований пожарной безопасности
3.1.1	в МБУК «Шенкурский районный краеведческий музей»			30,0	0,0	0,0	0,0	30,0		
3.1.2	в МБУК «Шенкурская централизованная библиотечная система»			40,0	0,0	0,0	20,0	20,0		
3.2	Приобретение окон и комплектующих для ремонта здания Устьуйского клуба	Администрация МО «Ровдинское»	Всего: в том числе	97,0	97,0	0,0	0,0	0,0	Сокращение потерь энергоресурсов	Число учреждений культуры Шенкурского района, в которых устранены нарушения требований пожарной безопасности
			Областной бюджет	97,0	97,0	0,0	0,0	0,0		
3.3	Приобретение материалов и оплату работ по ремонту системы отопления в Устьуйском клубе	Администрация МО «Ровдинское»	Всего: в том числе	147,242	147,242	0,0	0,0	0,0	Повышение энергетической эффективности системы отопления	Число учреждений культуры Шенкурского района, в которых устранены нарушения требований пожарной безопасности
			Областной бюджет	147,242	147,242	0,0	0,0	0,0		

3.4	Прочистка лымоходов библиотечно-культурных центров МБУК «Шенкурская централизованная библиотечная система»	Администрация МО «Шенкурский муниципальный район» (отдел культуры, туризма, спорта и молодежной политики)	Муниципальный бюджет	42,0	0,0	0,0	0,0	42,0	Повышение пожаробезопасности	Число учреждений культуры Шенкурского района, в которых устранены нарушения требований пожарной безопасности
3.5	Ремонт печей структурных подразделений МБУК «Шенкурская централизованная библиотечная система»	Администрация МО «Шенкурский муниципальный район» (отдел культуры, туризма, спорта и молодежной политики)	Муниципальный бюджет	315,61	0,0	0,0	0,0	315,61	Повышение пожаробезопасности	Число учреждений культуры Шенкурского района, в которых устранены нарушения требований пожарной безопасности
3.6	Выполнение работ по замене электропроводки в Красногорском и Ямскогорском библиотечно-культурных центрах МБУК «Шенкурская ЦБС»	Администрация МО «Шенкурский муниципальный район» (отдел культуры, туризма, спорта и молодежной политики)	Муниципальный бюджет	17,53103	0,0	0,0	0,0	17,53103	Повышение пожаробезопасности	Число учреждений культуры Шенкурского района, в которых устранены нарушения требований пожарной безопасности
Итого по подпрограмме										
			ИТОГО	689,38303	244,242	0,0	20,0	425,14103		
			в том числе:							
			Муниципальный бюджет	445,14103	0,0	0,0	20,0	425,14103		
			Областной бюджет	244,242	244,242	0,0	0,0	0,0		
Итого по муниципальной программе										
			ИТОГО	151264,36048	32341,6402	35596,11998	36733,83537	46592,76493		

			в том числе:							
			Муниципальный бюджет	129369,81956	23346,7382	28283,7	35743,7	41995,68136		
			бюджет муниципального образования поселения	61,4	61,4	0,0	0,0	0,0		
			Областной и федеральный бюджет:	21833,14092	8933,502	7312,41998	990,13537	4597,08357		
			в том числе							
			Областной бюджет	19752,763	8853,802	7174,702	134,3	3589,959		
			Федеральный бюджет	217,41798	79,7	137,71798	0,0	0,0		

Архангельская область

**Муниципальное образование
«Шенкурский муниципальный район»**

**Администрация муниципального образования
«Шенкурский муниципальный район»**

РАСПОРЯЖЕНИЕ

« 18 » декабря 2020 года № 857 - р

г. Шенкурск

**О проведении конкурса на право получения свидетельства
об осуществлении перевозок по муниципальным маршрутам регулярных перевозок
на территории муниципального образования
«Шенкурский муниципальный район»**

В соответствии с федеральными законами от 13 июля 2015 г. № 220-ФЗ «Об организации регулярных перевозок пассажиров и багажа автомобильным транспортом и городским наземным электрическим транспортом в РФ и о внесении изменений в отдельные законодательные акты РФ», постановлением администрации муниципального образования «Шенкурский муниципальный район» от 21 октября 2016 года № 941-па «Об утверждении Порядка организации транспортного обслуживания по муниципальным маршрутам регулярных автобусных перевозок на территории муниципального образования «Шенкурский муниципальный район»:

1. Провести открытый конкурс на право получения свидетельства об осуществлении перевозок по муниципальному маршруту регулярных перевозок на территории муниципального образования «Шенкурский муниципальный район» №226 «Шенкурск-Никифоровская».

2. Утвердить прилагаемую конкурсную документацию на право получения свидетельства об осуществлении перевозок по муниципальному маршруту регулярных перевозок на территории муниципального образования «Шенкурский муниципальный район».

3. Настоящее распоряжение вступает в силу с момента его официального опубликования.

4. Контроль за исполнением распоряжения оставляю за собой.

Глава муниципального образования
«Шенкурский муниципальный район»

С.В. Смирнов

УТВЕРЖДАЮ

**Глава муниципального образования
«Шенкурский муниципальный
район»**

_____ **С.В Смирнов**
«__» декабря 2020 года

М.П.

**Конкурсная документация открытого конкурса
на право получения свидетельства об осуществлении
перевозок по муниципальным маршрутам регулярных
перевозок «Шенкурск-Никифоровская» по
нерегулируемому тарифу на территории
муниципального образования «Шенкурский
муниципальный район»**

**Извещение о проведении открытого конкурса
на право получения свидетельства об осуществлении перевозок по муниципальному
маршруту регулярных перевозок «Шенкурск-Никифоровская» по нерегулируемому
тарифу на территории муниципального образования «Шенкурский муниципальный
район»**

Организатор открытого конкурса: Администрация муниципального образования «Шенкурский муниципальный район»

Адрес организатора открытого конкурса: 165160, Архангельская область, г. Шенкурск, ул. Кудрявцева, 26. Тел. (81851) 4-19-12, E-mail: ptotdel2@shenradm.ru

Цель открытого конкурса: удовлетворение потребностей населения в регулярных пассажирских перевозках, повышение качества и безопасности обслуживания пассажиров, свободное развитие рынка пассажирских автотранспортных услуг, защита прав потребителей этих услуг.

Предмет открытого конкурса: право получения свидетельства об осуществлении перевозок муниципальным маршрутам регулярных перевозок по нерегулируемым тарифам на территории муниципального образования «Шенкурский муниципальный район» в соответствии с требованиями, указанными в конкурсной документации. **Сведения об объекте открытого конкурса:** представлены в приложении № 1 конкурсной документации.

Порядок проведения открытого конкурса и определения победителя открытого конкурса: указан в конкурсной документации.

Выдача свидетельства: свидетельство выдается в течение десяти дней со дня подписания протокола оценки и сопоставления заявок на участие в конкурсе сроком на 5 лет.

Размер, порядок и сроки внесения платы, взимаемой за предоставление конкурсной документации: бесплатно.

Конкурсная документация размещена на официальном сайте муниципального образования «Шенкурский муниципальный район» (далее – официальный сайт организатора открытого конкурса): <http://shenradm.ru/>

Срок, место и порядок предоставления конкурсной документации: конкурсная документация размещается на официальном сайте организатора конкурса в информационно-коммуникационной сети «Интернет».

Решение о внесении изменений в извещение о проведении открытого конкурса принимается его организатором не позднее, чем за пять дней до даты окончания подачи заявок на участие в открытом конкурсе. Изменение предмета открытого конкурса не допускается. Изменения, внесенные в извещение о проведении открытого конкурса, размещаются на официальном сайте организатора открытого конкурса <http://shenradm.ru/> в информационно-телекоммуникационной сети "Интернет". В течение пяти рабочих дней со дня принятия указанного решения такие изменения размещаются организатором конкурса в порядке, установленном для размещения на официальном сайте организатора открытого конкурса <http://shenradm.ru/> в информационно-телекоммуникационной сети "Интернет" извещения о проведении конкурса. При этом срок подачи заявок на участие в открытом конкурсе должен быть продлен таким образом, чтобы со дня опубликования и (или) размещения изменений, внесенных в извещение о проведении открытого конкурса, до даты окончания подачи заявок на участие в открытом конкурсе этот срок составлял не менее чем двадцать дней.

Место, дата и время начала и окончания срока подачи и регистрации заявок на участие в открытом конкурсе:

начало приёма заявок – 21 декабря 2020г., 09 час. 00 мин. по адресу организатора конкурса; (не менее 20 дней)

окончание приёма и регистрации заявок – 21 января 2021г., 10 час. 00 мин. по адресу организатора конкурса.

Место, дата и время вскрытия конвертов с заявками на участие в открытом конкурсе: 165160, Архангельская область, г. Шенкурск, ул. Кудрявцева, д.26; 22 января 2021 года, в 11 ч 00 мин. (время московское).

Место и дата рассмотрения заявок на участие в открытом конкурсе и подведения итогов открытого конкурса. – 165160, Архангельская область, г. Шенкурск, ул. Кудрявцева, д.26; 2 февраля 2021 года в соответствии с положениями настоящей конкурсной документации.

ОБЩИЕ УСЛОВИЯ ПРОВЕДЕНИЯ ОТКРЫТОГО КОНКУРСА

1. Законодательное регулирование

1.1. Проведение открытого конкурса (далее – конкурс) осуществляется в соответствии с Федеральным законом от 13 июля 2015 г. № 220-ФЗ «Об организации регулярных перевозок пассажиров и багажа автомобильным транспортом и городским наземным электрическим транспортом в Российской Федерации и о внесении изменений в отдельные законодательные акты Российской Федерации», Законом Архангельской области от 30 мая 2014 года № 130-8-ОЗ «Об организации транспортного обслуживания населения автомобильным транспортом общего пользования в Архангельской области», постановлением администрации МО «Шенкурский муниципальный район» от 21 октября 2016 года № 941-па «Об утверждении Порядка организации транспортного обслуживания по муниципальным маршрутам регулярных автобусных перевозок на территории муниципального образования «Шенкурский муниципальный район».

2. Предмет и основные задачи конкурса

2.1. Предметом конкурса является право получения свидетельства об осуществлении перевозок по одному или нескольким муниципальным маршрутам регулярных перевозок на территории МО «Шенкурский муниципальный район» (далее именуется – свидетельство) в соответствии с требованиями, указанными в конкурсной документации и соответствующие законодательству Российской Федерации и Архангельской области.

2.2. Объектом конкурса является лот, включающий в себя необходимое количество рейсов по одному автобусному маршруту (нескольким автобусным маршрутам) регулярных перевозок (далее – автобусный маршрут) в течение срока действия соответствующего свидетельства.

2.3. Целью конкурса является удовлетворение потребностей населения в регулярных пассажирских перевозках, повышение качества и безопасности обслуживания пассажиров, свободное развитие рынка пассажирских автотранспортных услуг, защита прав потребителей этих услуг.

2.4 Задача конкурса: отбор перевозчиков, способных обеспечить лучшие условия осуществления регулярных автобусных перевозок.

3. Затраты на участие в конкурсе

3.1. Участники конкурса не несут затрат, связанных с подготовкой и изданием конкурсной документации и проведением конкурса.

4. Условия допуска к участию в конкурсе

4.1. К участию в конкурсе допускаются юридические лица, индивидуальные предприниматели, участники договора простого товарищества, соответствующие следующим требованиям:

1) наличие лицензии на осуществление деятельности по перевозкам пассажиров в случае, если наличие указанной лицензии предусмотрено законодательством Российской Федерации;

- 2) принятие на себя обязательства в случае предоставления участнику открытого конкурса права на получение свидетельства об осуществлении перевозок по маршруту регулярных перевозок подтвердить в сроки, определенные конкурсной документацией, наличие на праве собственности или на ином законном основании транспортных средств, предусмотренных его заявкой на участие в открытом конкурсе;
- 3) непроведение ликвидации участника открытого конкурса - юридического лица и отсутствие решения арбитражного суда о признании банкротом участника открытого конкурса - юридического лица или индивидуального предпринимателя и об открытии конкурсного производства;
- 4) отсутствие у участника конкурса задолженности по обязательным платежам в бюджеты бюджетной системы Российской Федерации за последний заверченный отчетный период;
- 5) наличие договора простого товарищества в письменной форме (для участников договора простого товарищества);
- 6) отсутствие в отношении юридического лица, индивидуального предпринимателя, участника договора простого товарищества обстоятельств, предусмотренных частью 8 статьи 29 Федерального закона от 13 июля 2015 г. № 220-ФЗ «Об организации регулярных перевозок пассажиров и багажа автомобильным транспортом и городским наземным электрическим транспортом в Российской Федерации и о внесении изменений в отдельные законодательные акты Российской Федерации».

4.2. Требования, предусмотренные п.п. 1, 3 и 4 п.4.1 настоящей конкурсной документации, применяются в отношении каждого участника договора простого товарищества.

5. Порядок, место, срок подачи заявок на участие в конкурсе

5.1. Для участия в конкурсе заявитель подает заявку на участие в конкурсе в сроки и по форме, которые установлены настоящей конкурсной документацией.

5.2. Заявка на участие в конкурсе с прилагаемыми к ней документами подается в письменной форме (приложение № 2 настоящей конкурсной документации) в одном подлинном экземпляре в отдельном запечатанном конверте. На конверте указываются порядковый номер конкурсного лота и наименование предмета конкурса, на участие в котором подается данная заявка, а также полное наименование заявителя. Заявитель вправе не указывать на конверте свое фирменное наименование (для юридического лица) или фамилию, имя, отчество (для индивидуального предпринимателя). Конверты с заявками на участие в конкурсе принимаются и регистрируются в рабочие дни с 9ч.00мин. до 17ч.00мин., перерыв с 13 ч. 00мин. до 14ч.00мин., по адресу: 165160, Архангельская область, г. Шенкурск, ул. Кудрявцева, 26., кабинет №8.

5.3. Заявка на участие в конкурсе заполняется в соответствии с инструкцией по заполнению заявки на участие в конкурсе (приложение № 3 настоящей конкурсной документации).

5.4. Заявитель вправе подать только одну заявку на участие в конкурсе с приложением необходимых документов в отношении каждого предмета конкурса.

5.5. Все листы заявки должны быть прошиты и пронумерованы, скреплены печатью (при ее наличии) и подписаны заявителем или лицом, уполномоченным таким заявителем.

5.6. Датой начала срока подачи заявок на участие в конкурсе является день, следующий за днем размещения на официальном портале организатора конкурса извещения о проведении конкурса. Дата окончания срока подачи заявок на участие в конкурсе устанавливается в соответствии с пунктом 6 настоящей конкурсной документации.

6. Требования к заявке на участие в конкурсе

6.1. К заявлению на участие в конкурсе прилагаются следующие документы:

- 1) копия лицензии на осуществление деятельности по перевозкам пассажиров со

сроком окончания ее действия не менее шести месяцев после даты проведения первого этапа конкурса в случае, если наличие указанной лицензии предусмотрено законодательством Российской Федерации;

2) копия документа о наличии на праве собственности или на ином законном основании транспортных средств, соответствующих требованиям, указанным в реестре муниципальных маршрутов для маршрута, в отношении которого проводится конкурс (копия паспорта транспортного средства, свидетельства о регистрации транспортного средства, договора аренды и т.д.) либо документ о принятии на себя обязательства по приобретению таких транспортных средств в сроки, определенные конкурсной документацией;

3) копия договора простого товарищества в письменной форме (для участников договора простого товарищества);

4) перечень транспортных средств, имевшихся в распоряжении юридического лица, индивидуального предпринимателя или участников договора простого товарищества в течение года, предшествующего дате проведения конкурса с указанием марки и года выпуска транспортного средства, государственного регистрационного номера, даты регистрации в органах ГИБДД или номера и даты договора, согласно которому право владения транспортным средством перешло к претенденту, даты передачи транспортного средства по соответствующему договору, а также документ о среднем количестве транспортных средств, имевшихся в распоряжении юридического лица, индивидуального предпринимателя или участников договора простого товарищества в течение года, предшествующего дате проведения конкурса.

Документ, предусмотренный данным подпунктом, претендентом не предоставляется в составе заявки только в случае, если в течение года, предшествующего дате проведения конкурса, претендент не имел в распоряжении транспортных средств;

5) копии государственных или муниципальных контрактов, свидетельства об осуществлении перевозок по маршруту регулярных перевозок или иных документов, выданных (оформленных, заключенных) в соответствии с нормативными правовыми актами субъектов Российской Федерации, муниципальными нормативными правовыми актами и подтверждающие опыт осуществления регулярных перевозок юридическим лицом, индивидуальным предпринимателем или участниками договора простого товарищества;

6) копии паспортов транспортных средств, документов о прохождении технического осмотра (в случае заявления на конкурс транспортных средств, имеющих у претендента в наличии на праве собственности или на ином законном основании);

7) копии документов, подтверждающих соблюдения квалификационным, техническим, санитарным, кадровым и иным требованиям к претендентам, предъявляемые в соответствии с действующим законодательством в целях обеспечения безопасности дорожного движения, обеспечения мер по защите жизни, здоровья и имущества граждан, их законных интересов;

8) копии документов о наличии у транспортных средств, предлагаемых юридическим лицом, индивидуальным предпринимателем или участниками договора простого товарищества для осуществления регулярных перевозок, влияющих на качество перевозок характеристик: низкий пол, оборудование для маломобильных групп населения, электронное информационное табло внутри транспортного средства, системы кондиционирования воздуха в салоне, стационарные транспортные терминалы для автоматизированной оплаты проезда, автоматизированные речевые маршрутные информаторы, автоматические маршрутные видеоинформаторы, экологический класс транспортных средств;

9) предложение о максимальном сроке эксплуатации транспортных средств, предлагаемых юридическим лицом, индивидуальным предпринимателем или участниками договора простого товарищества для осуществления регулярных перевозок в течение срока

действия свидетельства об осуществлении перевозок по маршруту регулярных перевозок;

10) копия договора с медицинским работником или с соответствующей организацией, имеющей лицензию на проведение ежедневного предрейсового медицинского осмотра водителей, а также заверенная претендентом копия лицензии на проведение ежедневного предрейсового медицинского осмотра водителей, выданная медицинскому работнику или соответствующей организации;

11) документ об удостоверении полномочий лиц на представление интересов претендента в рамках проведения конкурса (при предоставлении документов представителем претендента);

12) копия паспорта претендента (для индивидуальных предпринимателей);

13) описание приложенных документов (приложение № 4).

Претендент вправе приложить к заявлению иные документы, не указанные в настоящем пункте и не предусмотренные конкурсным заданием.

6.2. Претендент вправе по собственной инициативе предоставить вместе с документами, указанными в пункте 6.1 настоящей конкурсной документации, следующие документы:

1) оригинал выписки из Единого государственного реестра юридических лиц, полученной не ранее чем за шесть месяцев до дня опубликования на официальном Интернет-портале извещения о проведении конкурса, либо ее нотариально заверенную копию – для юридических лиц;

2) оригинал выписки из Единого государственного реестра индивидуальных предпринимателей, полученной не ранее чем за шесть месяцев до дня опубликования на официальном Интернет-портале извещения о проведении конкурса, либо ее нотариально заверенную копию – для индивидуальных предпринимателей.

6.3. Если претендент не предоставил по собственной инициативе документы, указанные в пункте 6.2 настоящей конкурсной документации, организатор должен самостоятельно запросить их путем направления соответствующих межведомственных информационных запросов.

6.4. Конкурсная комиссия направляет в ГИБДД запрос о предоставлении информации о количестве дорожно-транспортных происшествий, повлекших за собой человеческие жертвы или причинение вреда здоровью граждан и произошедших по вине юридического лица, индивидуального предпринимателя, участников договора простого товарищества или их работников в течение года, предшествующего дате проведения открытого конкурса, на основании данных, предоставленных в соответствии с подпунктом 4 пункта 6.1 настоящей конкурсной документации.

6.5. Заявление на участие в конкурсе оформляется претендентом на русском языке, за исключением специальных терминов. Все представленные претендентом документы должны быть скреплены печатью и заверены подписью руководителя или уполномоченного лица (за исключением документов, которые предоставляются в подлиннике). Комплект документов, прилагаемый к заявлению, должен быть опечатан, прошит, пронумерован. Заявка подается в адрес организатора в запечатанном конверте, на котором обязательно указывается наименование лота, в отношении которого подается заявка; допускается указание наименования претендента и его почтовый адрес.

6.6. Копии всех документов, указанные в пункте 6.1 настоящей конкурсной документации, должны быть заверены в порядке, предусмотренном законодательством Российской Федерации.

6.7. Претендент вправе подать заявку по нескольким лотам, выставленным на конкурс, при условии подачи на каждый лот отдельной заявки с перечнем транспортных средств, не представленных этим же либо иным претендентом в перечне в заявке на участие в конкурсе в отношении этого же либо иного лота, в отношении которых одновременно проводится конкурс.

6.8. Конкурсная комиссия осуществляет прием и регистрацию заявок в сроки и месте, которые указаны в извещении о проведении конкурса.

6.9. Заявка, представленная по истечении установленного в извещении о проведении конкурса срока, не принимается к рассмотрению и возвращается претенденту в запечатанном виде в течение двух рабочих дней со дня получения. В случае отсутствия почтового адреса претендента конверт с заявкой вскрывается, а содержащаяся в нем документация возвращается претенденту.

6.10. Порядок и срок отзыва заявок на участие в конкурсе, порядок внесения изменений в такие заявки.

6.10. Заявитель, подавший заявку на участие в конкурсе, вправе изменить такую заявку до истечения срока, установленного в извещении о проведении конкурса и настоящей конкурсной документации для подачи заявок на участие в конкурсе, а также отозвать ее в любое время до начала процедуры оценки и сопоставления заявок на участие в конкурсе.

6.11. Изменение поданной заявки на участие в конкурсе производится заявителем или его представителем путем подачи нового конверта с измененной заявкой и прилагаемыми к заявке документами.

6.12. Отозванные заявки возвращаются организатором конкурса заявителю либо его представителю.

7. Формы, порядок, начало и окончание срока направления заинтересованному лицу разъяснений положений конкурсной документации

7.1. Любое заинтересованное лицо вправе направить в письменной форме организатору конкурса запрос о разъяснении положений настоящей конкурсной документации (приложение № 5 конкурсной документации).

7.2. В течение трех рабочих дней со дня поступления указанного запроса организатор конкурса обязан направить в письменной форме или в форме электронного документа разъяснения положений настоящей конкурсной документации (приложение № 6 настоящей конкурсной документации), если указанный запрос поступил к организатору конкурса не позднее чем за пять дней до дня окончания подачи заявок на участие в конкурсе.

7.3. В течение двух рабочих дней со дня направления разъяснения положений настоящей конкурсной документации по запросу заинтересованного лица такое разъяснение должно быть размещено организатором конкурса на официальном портале организатора конкурса с указанием предмета запроса, но без указания наименования заинтересованного лица, от которого поступил запрос. Разъяснение положений настоящей конкурсной документации не должно изменять ее суть.

8. Порядок вскрытия конвертов с заявками и допуск на участие в конкурсе

8.1 Первый этап конкурса - вскрытие конвертов с заявками.

Претенденты или их уполномоченные представители вправе присутствовать при вскрытии конвертов с заявками.

Конкурсная комиссия вскрывает конверты с заявками на участие в конкурсе в день, время и месте, указанные в извещении о проведении конкурса, в присутствии претендентов или их уполномоченных представителей (в случае их явки).

Конкурсная комиссия проверяет соответствие содержимого конвертов приложенным к заявкам описям.

Конкурсная комиссия назначает дату второго этапа конкурса, который должен быть проведен не позднее десяти рабочих дней от даты проведения первого этапа.

Результаты первого этапа конкурса оформляются протоколом вскрытия конвертов с заявками.

8.2. Второй этап конкурса - допуск претендентов к участию в конкурсе.

Претенденты или их уполномоченные представители не вправе присутствовать при осуществлении допуска претендентов к участию в конкурсе.

Конкурсная комиссия осуществляет допуск претендентов к участию в конкурсе в соответствии с пунктом 4.1. настоящей конкурсной документации на основании поданных конкурсных заявок.

Конкурсная комиссия назначает дату проведения третьего этапа конкурса не позднее чем через десять рабочих дней от даты проведения второго этапа.

Результаты второго этапа конкурса оформляются протоколом допуска претендентов к участию в конкурсе.

8.3. Допускается совмещение первого и второго этапов конкурса. При этом оформляются два протокола: протокол вскрытия конвертов с заявками и протокол допуска претендентов к участию в конкурсе.

9. Порядок оценки и сопоставления заявок на участие в конкурсе

9.1. Третий этап конкурса - оценка и сопоставление заявок претендентов, допущенных к участию в конкурсе.

Претенденты или их уполномоченные представители не вправе присутствовать при оценке и сопоставлении заявок претендентов, допущенных к участию в конкурсе.

Конкурсная комиссия осуществляет оценку и сопоставление заявок претендентов, допущенных к участию в конкурсе, отдельно по каждому лоту в баллах по критериям оценки заявки.

9.2. Оценка и сопоставление заявок на участие в конкурсе осуществляются по следующим критериям:

1) количество дорожно-транспортных происшествий, повлекших за собой человеческие жертвы или причинение вреда здоровью граждан и произошедших по вине юридического лица, индивидуального предпринимателя, участников договора простого товарищества или их работников в течение года, предшествующего дате размещения извещения о проведении открытого конкурса на официальном сайте организатора открытого конкурса в информационно-телекоммуникационной сети "Интернет" (далее - дата размещения извещения), в расчете на среднее количество транспортных средств, предусмотренных договорами обязательного страхования гражданской ответственности юридического лица, индивидуального предпринимателя, участников договора простого товарищества за причинение вреда жизни, здоровью, имуществу пассажиров (далее - договоры обязательного страхования гражданской ответственности), действовавшими в течение года, предшествующего дате размещения извещения;

2) опыт осуществления регулярных перевозок юридическим лицом, индивидуальным предпринимателем или участниками договора простого товарищества, который подтвержден сведениями об исполненных государственных или муниципальных контрактах либо нотариально заверенными копиями свидетельств об осуществлении перевозок по маршруту регулярных перевозок, заключенных с органами исполнительной власти субъектов Российской Федерации или органами местного самоуправления договоров, предусматривающих осуществление перевозок по маршрутам регулярных перевозок, или иных документов, предусмотренных нормативными правовыми актами субъектов Российской Федерации, муниципальными нормативными правовыми актами. Данный критерий в отношении юридического лица или индивидуального предпринимателя исчисляется исходя из количества полных лет осуществления ими перевозок по маршрутам регулярных перевозок, а в отношении участников договора простого товарищества исходя из среднеарифметического количества полных лет осуществления перевозок по маршрутам регулярных перевозок каждым участником;

3) влияющие на качество перевозок характеристики транспортных средств, предлагаемых юридическим лицом, индивидуальным предпринимателем или участниками договора простого товарищества для осуществления регулярных перевозок;

4) максимальный срок эксплуатации транспортных средств, предлагаемых юридическим лицом, индивидуальным предпринимателем или участниками договора простого товарищества для осуществления регулярных перевозок в течение срока действия свидетельства об осуществлении перевозок по маршруту регулярных перевозок.

9.3. Значимость каждого из критериев, указанных в пункте 9.2. настоящей конкурсной документации, устанавливается шкалой для оценки критериев, посредством которых осуществляется оценка и сопоставление заявок, согласно Приложению №7 к настоящей конкурсной документации.

9.4. Оценка и сопоставление заявок проводится конкурсной комиссией посредством суммирования баллов, полученных каждой заявкой по всем критериям оценки заявок, указанным в пункте 9.2. настоящей конкурсной документации.

9.5. Каждой заявке присваивается порядковый номер в порядке уменьшения ее оценки. Заявке на участие в конкурсе, получившей высшую оценку, присваивается первый номер.

9.6. Результаты третьего этапа конкурса оформляются протоколом результатов конкурса.

9.7. В случае необходимости конкурсная комиссия имеет право отложить проведение второго и третьего этапов конкурса на срок, необходимый для исполнения пункта 6.4. настоящей конкурсной документации.

9.8. Победителем конкурса считается претендент, допущенный к участию в конкурсе и набравший большее количество баллов исходя из значимости критериев, указанной в Приложении № 7 к настоящей конкурсной документации.

9.9. В случае, если заявкам нескольких участников открытого конкурса присвоен первый номер, победителем открытого конкурса признается тот участник открытого конкурса, заявка которого получила высшую оценку по сумме критериев, указанных в п.п. 1 и 2 п.9.2 настоящей конкурсной документации. Если высшую оценку по сумме указанных критериев получили несколько этих заявок, победителем открытого конкурса признается тот участник открытого конкурса, заявке которого соответствует лучшее значение критерия, указанного в п.п.4 п.9.2 настоящей конкурсной документации, а при отсутствии такого участника - участник открытого конкурса, заявке которого соответствует лучшее значение критерия, указанного в п.п.3 п.9.2 настоящей конкурсной документации.

9.10. Протоколы этапов конкурса оформляются и подписываются присутствовавшими членами комиссии, а также размещаются на официальном Интернет-портале и письменно доводятся до участников конкурса не позднее пяти рабочих дней от даты проведения соответствующего этапа конкурса.

9.11. Протоколы этапов конкурса должны содержать следующие сведения:

1) место, дату и время проведения конкурса;

2) состав присутствующих членов комиссии;

3) состав присутствующих претендентов или их уполномоченных представителей (для первого этапа);

4) состав лотов, выставленных на конкурс;

5) результаты вскрытия конвертов по каждому лоту (для первого этапа), результаты допуска претендентов к участию в конкурсе по каждому лоту (для второго этапа), результаты оценки и сопоставления сведений, представленных претендентами, наименование победителя конкурса по каждому лоту и наименование претендента, занявшего второе место, по каждому лоту (для третьего этапа).

9.12. Конкурс признается не состоявшимся в случае, если:

- 1) по окончании срока подачи заявок на участие в конкурсе не подано ни одной заявки;
- 2) только одна заявка на участие в конкурсе была признана соответствующей требованиям конкурсной документации;
- 3) по результатам рассмотрения заявок на участие в конкурсе все заявки были признаны не соответствующими требованиям конкурсной документации.

9.13. В случае, если конкурс признан не состоявшимся по основаниям, указанным в подпунктах 1, 3 пункта 9.12. настоящей конкурсной документации, организатор конкурса вправе принять решение о повторном проведении конкурса или об отмене предусмотренного конкурсной документацией муниципального маршрута регулярных перевозок.

В случае, если конкурс был признан не состоявшимся по основанию, указанному в подпункте 2 пункта 9.12. настоящей конкурсной документации, Администрации муниципального образования «Шенкурский муниципальный район» выдает свидетельство об осуществлении регулярных автобусных перевозок по муниципальному маршруту и карты муниципального маршрута юридическому лицу, индивидуальному предпринимателю или уполномоченному участнику договора простого товарищества, подавшим такую заявку на участие в конкурсе.

9.14. Результаты конкурса могут быть обжалованы в судебном порядке.

10. Сведения о сроке действия и форме свидетельства, выдаваемого по результатам конкурса

10.1 Свидетельство выдается в течение десяти дней со дня подведения итогов открытого конкурса сроком на 5 лет.

10.2. Форма бланка свидетельства утверждена Приказом Министерства транспорта Российской Федерации от 10.11.2015 № 331 «Об утверждении формы бланка свидетельства об осуществлении перевозок по маршруту регулярных перевозок и порядка его заполнения». Форма бланка карты утверждена Приказом Министерства транспорта Российской Федерации от 10.11.2015 № 332 «Об утверждении формы бланка карты маршрута регулярных перевозок и порядка его заполнения».

10.3. Участник конкурса, получивший право на получение свидетельства, обязан приступить к осуществлению предусмотренных данным свидетельством регулярных перевозок не позднее чем через шестьдесят дней со дня проведения конкурса.

10.4. Участник конкурса, получивший право на получение свидетельства, обязан уведомить организатора о подключении к системе по осуществлению диспетчерского управления движения автомобильного транспорта с использованием аппаратуры спутниковой навигации ГЛОНАСС или ГЛОНАСС/GPS уполномоченного органа исполнительной власти Архангельской области до начала осуществления предусмотренных данным свидетельством регулярных перевозок.

10.5. Участник конкурса, получивший право на получение свидетельства и принявший на себя обязательства по приобретению транспортных средств в сроки, определенные настоящей конкурсной документацией, обязан представить организатору конкурса подтверждающую документацию приобретения транспортных средств в срок не позднее десяти дней со дня приобретения.

Приложение № 1

ТЕХНИЧЕСКОЕ МАРШРУТНОЕ ЗАДАНИЕ ПО ЛОТУ № 1

№	№	Маршрут				Сведения о расписании						Транспортные средства					
		Наименование маршрута		Наименование промежуточных остановочных пунктов	Наименования улиц, автомобильных дорог	Протяженность, км		Порядок посадки/высадки пассажиров	Вид регулярных перевозок	Сезонность	Дни работы	Режим работы маршрута		Вид	Количество	Класс	Экологический
		Начальный пункт	Конечный пункт			А	Б					Начало	Окончание				
1	226	Шенкурск	Никифоровская	-	Красноармейская, Луначарского, Мира, Ломоносова, К.Либкнехта, Ленина, <u>Наводовское шоссе</u> , Ленина	6,3	6,3	в установленных остановочных пунктах и местах, не запрещенных правилами дорожного движения	НРТ	С	<u>Пн-пт</u>	7:40	18:25	А	1	М1	Любой

Условие проезда отдельных категорий граждан: Перевозка отдельных категорий граждан, имеющих право на предоставление мер социальной поддержки при проезде на автобусах по указанным в лотах маршрутам, осуществляется в соответствии с действующими правовыми актами Российской Федерации и Архангельской области.

Примечание:

А – автобус;

Класс транспортных средств - группа транспортных средств, характеризующихся определенными габаритами в части длины;

М1 – особо малый (до 5 м вкл.);

М – малый (от 5 м до 7,5 м вкл.);

Срд – средний (от 7,5 м до 10 м вкл.);

Б – большой (от 10 м до 16 м вкл.);

Б1 – особо большой (свыше 16 м);

НРТ – регулярные перевозки по нерегулируемым тарифам - регулярные перевозки, осуществляемые с применением тарифов, установленных перевозчиком;

Г – круглогодичный маршрут;

С - сезонный

едд – ежедневное обслуживание;

Приложение № 2
Форма заявки на участие в конкурсе
В администрацию
МО «Шенкурский муниципальный район»

**ФОРМА ЗАЯВЛЕНИЯ
НА УЧАСТИЕ В ОТКРЫТОМ КОНКУРСЕ НА ПРАВО ПОЛУЧЕНИЯ
СВИДЕТЕЛЬСТВА ОБ ОСУЩЕСТВЛЕНИИ РЕГУЛЯРНЫХ АВТОБУСНЫХ
ПЕРЕВОЗОК ПО ОДНОМУ ИЛИ НЕСКОЛЬКИМ МУНИЦИПАЛЬНЫМ
МАРШРУТАМ ПО НЕРЕГУЛИРУЕМЫМ ТАРИФАМ**

ЗАЯВЛЕНИЕ

на участие в открытом конкурсе на право получения свидетельства об осуществлении регулярных автобусных перевозок по одному или нескольким муниципальным маршрутам по нерегулируемым тарифам

1. Наименование претендента (юридическое лицо, индивидуальный предприниматель, участники договора простого товарищества) _____

2. Фамилия, имя, отчество уполномоченного лица _____

3. Адрес, контактный телефон _____

4. ОГРН _____ 6. ИНН _____

5. Серия, номер и дата выдачи лицензии _____

6. Предлагает обеспечить осуществление регулярных пассажирских перевозок по лоту N _____

7. К заявлению прилагаются документы на ___ листах согласно описи (составляется на отдельном листе).

8. Настоящим подтверждаю:

непроведение ликвидации (для участника конкурса - юридического лица) и отсутствие решения арбитражного суда о признании банкротом и об открытии конкурсного производства (для участника конкурса - юридического лица или индивидуального предпринимателя);

отсутствие задолженности по обязательным платежам в бюджеты бюджетной системы Российской Федерации за последний заверченный отчетный период;

достоверность сведений, указанных в настоящем заявлении и прилагаемых документах;
ознакомление с условиями конкурса.

(дата)

(подпись)

(расшифровка подписи)

ИНСТРУКЦИЯ

по заполнению заявки на участие в конкурсе

1. Заявка на участие в конкурсе составляется заявителем на бумажном носителе в письменной форме.

2. В графе «наименование заявителя» указывается:

1) полное и (в случае, если имеется) сокращенное наименование, в том числе фирменное наименование, и организационно-правовая форма юридического лица;

2) фамилия, имя и (в случае, если имеется) отчество индивидуального предпринимателя, данные документа, удостоверяющего его личность.

3) полное и (в случае, если имеется) сокращенное наименование, в том числе фирменное наименование, и организационно-правовая форма юридического лица или фамилия, имя и (в случае, если имеется) отчество индивидуального предпринимателя, данные документа, удостоверяющего его личность - уполномоченного участника договора простого товарищества.

3. В графе «телефон/факс» указывается контактный номер телефона заявителя.

4. В графе «E-mail» указывается адрес электронной почты заявителя.

5. В графе «название лота» указывается номер лота на право получения свидетельства, на которое претендует заявитель и наименование маршрута (ов). В случае, если номер лота, указанный в заявке, не соответствует наименованию маршрута (ов), то заявка рассматривается по наименованию маршрута (ов).

6. В графе «номер конкурсной документации» указывается номер конкурсной документации, по условиям которой заявитель принимает участие в конкурсе.

7. Заявка на участие в конкурсе подписывается заявителем либо его уполномоченным лицом.

Приложение № 4
Форма бланка описи документов

ОПИСЬ ДОКУМЕНТОВ,
представляемых для участия в конкурсе на право получения свидетельства об
осуществлении перевозок по муниципальным маршрутам регулярных перевозок
пассажирами на территории МО «Шенкурский муниципальный район»

Настоящим _____ подтверждаю, что для участия
(наименование заявителя)

в конкурсе на право получения свидетельства об осуществлении перевозок по муниципальным маршрутам регулярных перевозок пассажиров на территории мо «Шенкурский муниципальный район» направляются ниже перечисленные документы:

№ № п\п	Наименование	Номера страниц	Кол-во страниц
1.			
2.			
3.			
4.			
5.			
6.			
7.			
8.			
9.			
10.			
11.			
12.			
13.			
14.			
15.			
..			
	Всего листов:		

Заявитель (уполномоченный представитель) _____

(подпись) _____

(должность, ФИО, основание и реквизиты документа, подтверждающие полномочия соответствующего лица на
подпись заявки на участие в конкурсе)

М. П.

Приложение № 5
Форма запроса о разъяснении положений конкурсной документации

В администрацию
МО «Шенкурский муниципальный район»

ЗАПРОС О РАЗЪЯСНЕНИИ
ПОЛОЖЕНИЙ КОНКУРСНОЙ ДОКУМЕНТАЦИИ

(полное и(или) сокращенное наименование юридического лица, Ф.И.О. индивидуального предпринимателя,
наименование уполномоченного участника договора простого товарищества)

Место нахождения _____

(юридический и почтовый адрес юридического лица, место жительства индивидуального
предпринимателя)

Контактный телефон _____

E-mail заявителя _____

(при наличии)

Прошу разъяснить следующие положения конкурсной документации:

№ п/п	Раздел конкурсной документации	Содержание запроса на разъяснение положений конкурсной документации

Ответ на запрос прошу направить по
адресу: _____

(указывается почтовый и (или) электронный адрес, на который необходимо
направить ответ)

(наименование заявителя)

(подпись)

(расшифровка
подписи)

М.П.

Приложение № 6
Форма разъяснения положений конкурсной документацииРАЗЪЯСНЕНИЕ ПОЛОЖЕНИЙ
КОНКУРСНОЙ ДОКУМЕНТАЦИИ

Разъяснение предоставляется

(полное и(или) сокращенное наименование юридического лица, Ф.И.О. индивидуального предпринимателя, наименование уполномоченного участника договора простого товарищества)

Разъяснение:

№ п/п	Раздел конкурсной документации	Содержание разъяснений

(наименование должности)

(подпись)

(расшифровка подписи)

Шкала
для оценки критериев и сопоставления заявок
на участие в открытом конкурсе на право получения
свидетельства об осуществлении перевозок
по муниципальному маршруту регулярных перевозок

№ п/п	Оцениваемый критерий	Количество баллов
1	Количество дорожно-транспортных происшествий, повлекших за собой человеческие жертвы или причинение вреда здоровью граждан и произошедших по вине юридического лица, индивидуального предпринимателя, или их работников в течение года, предшествующего дате проведения открытого конкурса, в расчете на среднее количество транспортных средств, имевшихся в распоряжении юридического лица, индивидуального предпринимателя в течение года, предшествующего дате проведения открытого конкурса (k^*):	
	$k > 1$	- 5
	$k = 1$	0
	$k = \text{от } 0,51 \text{ – до } 0,99$	1
	$k = \text{от } 0,1 \text{ – до } 0,5$	3
	$k = 0$	7
2	Опыт осуществления регулярных перевозок юридическим лицом, индивидуальным предпринимателем, который подтвержден исполнением государственных или муниципальных контрактов либо свидетельствами об осуществлении перевозок по маршруту регулярных перевозок или иными документами, выданными в соответствии с нормативными правовыми актами субъектов Российской Федерации, муниципальными нормативными правовыми актами	
	без опыта работы	0
	до 1 года включительно	8
	от 1 года до 3 лет включительно	11
	от 3 лет до 5 лет включительно	13
	свыше 5 лет	15
3	Влияющие на качество перевозок характеристики транспортных средств, предлагаемых юридическим лицом для осуществления регулярных перевозок (наличие кондиционера, низкого пола, оборудования для перевозок пассажиров с ограниченными возможностями передвижения, пассажиров с детскими колясками и иные характеристики)	
	- наличие оборудования для перевозок пассажиров с ограниченными возможностями передвижения (соответствие требованиям доступности и безопасности для пассажиров-инвалидов, установленных ГОСТ Р 50844-95)	2
	- наличие системы кондиционирования воздуха в салоне	0,5
	- наличие багажного отделения	0,5
	- экологический класс: 1) 3 2) 4 - 5	1 2

№ п/п	Оцениваемый критерий	Количество баллов
4	Максимальный срок эксплуатации транспортных средств, предлагаемых юридическим лицом, индивидуальным предпринимателем для осуществления регулярных перевозок в течение срока действия свидетельства об осуществлении перевозок по маршруту регулярных перевозок	
	до 5 лет включительно	10
	от 5 до 10 лет включительно	5
	от 10 лет до 15 лет включительно	1

*Значение критерия рассчитывается по формуле $k = D / A$, где D – количество дорожно-транспортных происшествий, повлекших за собой человеческие жертвы или причинение вреда здоровью граждан и произошедших по вине юридического лица, индивидуального предпринимателя или их работников в течение года, предшествующего дате проведения открытого конкурса, A – среднее количество транспортных средств, имевшихся в распоряжении юридического лица, индивидуального в течение года, предшествующего дате проведения открытого конкурса.

**РЕЕСТР
ПРИЕМА КОНВЕРТОВ С ЗАЯВКАМИ НА УЧАСТИЕ
В ОТКРЫТОМ КОНКУРСЕ НА ПРАВО ПОЛУЧЕНИЯ
СВИДЕТЕЛЬСТВА ОБ ОСУЩЕСТВЛЕНИИ ПЕРЕВОЗОК
ПО ОДНОМУ ИЛИ НЕСКОЛЬКИМ МУНИЦИПАЛЬНЫМ
МАРШРУТАМ РЕГУЛЯРНЫХ ПЕРЕВОЗОК ПО
НЕРЕГУЛИРУЕМЫМ ТАРИФАМ НА ТЕРРИТОРИИ
МУНИЦИПАЛЬНОГО ОБРАЗОВАНИЯ «ШЕНКУРСКИЙ МУНИЦИПАЛЬНЫЙ
РАЙОН»**

Порядковый номер конверта с заявкой на конкурс	Номер лота	Дата и время подачи конверта с заявкой на конкурс	Подпись претендента (доверенного лица) о подаче конверта с заявкой на конкурс		Подпись секретаря конкурсной комиссии о приеме конверта с заявкой на конкурс	
			Подпись	Расшифровка подписи	Подпись	Расшифровка подписи
1						
2						
3						
4						
5						
6						
7						
8						
9						
10						

Муниципальное образование «Шенкурское»
Муниципальный Совет четвёртого созыва

Тридцать седьмая (очередная) сессия

Решение

от «18» декабря 2020 года

№ 152

**О внесении изменений и дополнений в Правила благоустройства территории
муниципального образования «Шенкурское»**

В целях совершенствования ранее установленного муниципального правового регулирования и приведения его в соответствие с Федеральным законом от 29.12.2017 № 463-ФЗ «О внесении изменений в Федеральный закон «Об общих принципах организации местного самоуправления в Российской Федерации» и отдельные законодательные акты Российской Федерации», Законом Архангельской области от 28.04.2018 № 632-43-ОЗ «О внесении изменения в областной закон «О реализации государственных полномочий Архангельской области в сфере правового регулирования организации и осуществления местного самоуправления», руководствуясь Уставом муниципального образования «Шенкурское»,

муниципальный Совет решил:

1. Внести изменения и дополнения в Правила благоустройства территории муниципального образования «Шенкурское», утвержденные решением муниципального Совета муниципального образования «Шенкурское» от 20.10.2017 № 48, согласно приложению к настоящему решению.

2. Настоящее решение вступает в силу со дня официального опубликования.

Председатель муниципального Совета
Шенкурского городского поселения –
руководитель Шенкурского городского поселения

И.В. Питолина

ПРИЛОЖЕНИЕ
к решению муниципального Совета
МО «Шенкурское»
от «18» декабря 2020 года № 152

ПЕРЕЧЕНЬ
изменений и дополнений в Правила благоустройства территории
муниципального образования «Шенкурское»

1. Раздел 8. изложить в следующей редакции:

«8. Нахождение домашних животных, скота и птицы на территории муниципального образования «Шенкурское»

8.1. Передвижение домашних животных и скота по территории МО «Шенкурское» должно быть обеспечено в сопровождении владельца или уполномоченного им лица.

8.2. Не допускается оставление домашних животных на территории МО «Шенкурское» без присмотра их владельцев.

8.3. Содержание собак и кошек в отдельных квартирах, занятых одной семьей, допускается при условии выполнения санитарно-гигиенических и ветеринарно-санитарных правил, а в квартирах, занятых несколькими семьями, кроме того, при наличии письменного согласия всех проживающих.

8.4. Владельцы животных обязаны:

- предотвращать опасное воздействие своих животных на других животных и людей;

- обеспечивать тишину для окружающих в соответствии с санитарными нормами;

- содержать их в соответствии с биологическими особенностями, гуманно с ними обращаться, не выбрасывать, не оставлять без присмотра, без пищи и воды, не избивать, а в случае заболевания животного вовремя прибегать к ветеринарной помощи;

- в случае падежа животного немедленно известить ветеринарную лечебницу;

- ежегодно перерегистрировать животных в ветеринарной лечебнице по месту жительства;

- содержать собак сторожевых, служебных и бытовых пород на прочной привязи. Отпускать таких собак с привязи только в закрытых дворах, квартирах, исключая возможность побега;

- выводить собак на лестничные клетки, во двор, на улицу и другие общественные места только на коротком поводке и в наморднике (собак мелких и декоративных пород без намордника). Выгул собак допускается на территории, отведенной для этой цели, разрешается использовать для этих целей малолюдные места;

- не допускать загрязнения животными квартир, балконов, лестничных площадок и других мест общего пользования в жилых домах, дворах, на улицах. Уборка экскрементов домашних животных в местах общего пользования производится немедленно хозяевами животных;

- при загрязнении домашними животными, скотом и птицей территорий общего пользования принять меры по устранению таких загрязнений собственными силами и средствами немедленно после обнаружения загрязнения.

8.5. Владельцам домашних и сельскохозяйственных животных запрещается:

- содержать домашних животных в местах общего пользования многоквартирных жилых домов: кухнях, коридорах, на лестничных площадках, чердаках, подвалах, а также на балконах и лоджиях;

- оставлять больных животных безнадзорными и уничтожать их;

- бесконтрольное содержание скота и птицы, действия которых создают помехи движению транспортных средств, проходу граждан, наносят вред зеленым насаждениям, посадкам на дачных и огородных участках.

8.5.1. Запрещается выгул животных на территориях (местах):

- зон рекреационного назначения, а именно зон в границах территорий, занятых городскими лесами, скверами, парками, городскими садами, в границах территорий используемых и предназначенных для отдыха, туризма, занятий физической культурой и спортом;

- на детских площадок;

- на территориях которых, расположены образовательные организации (дошкольные образовательные организации, образовательные организации, профессиональные образовательные организации, образовательные организации высшего образования);

- занятых объектами спорта, к которым относятся объекты недвижимого имущества или комплексы недвижимого имущества, специально предназначенные для проведения физкультурных мероприятий и (или) спортивных мероприятий, в том числе спортивных сооружениях;

- медицинских, санитарно-курортных организаций, в том числе больниц, поликлиник, диспансеров;

- организаций культуры и искусства и других организаций исполнительских искусств, основная деятельность которых ориентирована на публичный показ спектаклей, концертов, цирковых, эстрадных и других представлений и (или) их подготовку и организацию, библиотек, музея, дворца культуры;

- на территориях, которых расположены здания, занимаемые органами государственной власти, органами местного самоуправления, территориальными органами федеральных органов исполнительной власти и федеральных органов государственной власти;

- культовых сооружений, предназначенных для совершения богослужения и религиозных обрядов, в том числе церкви, храмы и т.п.;

- кладбищ, в местах погребения умерших и (или) их праха после кремации;

- посадки и высадки пассажиров общественного транспорта;

- установки памятников, обелисков, стел и других мемориальных сооружений, произведений монументального искусства, предназначенные для увековечения людей, событий, объектов;

- в подъездах жилых домов, лестничных площадках.

8.6. Собаки, независимо от их породы, принадлежности и назначения, в т.ч. имеющие ошейники с номерными знаками и в намордниках, находящиеся без владельцев (сопровождающих лиц) на улицах, площадях, рынках, во дворах и других общественных местах, считаются бродячими и подлежат отлову.

8.7. Отлов безнадзорных животных производится в соответствии с Постановлением Правительства Архангельской области от 17.12.2019 № 703-пп «Об утверждении порядка осуществления деятельности по обращению с животными без владельцев и организации деятельности приютов для животных и норм содержания животных в них на территории Архангельской области».

8.8. Собаки и другие животные, покусавшие людей или животных, а также укушенные животные должны быть немедленно доставлены их владельцами в ветеринарную лечебницу для осмотра и проведения карантина. Собаки, покусавшие людей вследствие несоблюдения владельцами правил содержания собак, подлежат изъятию и передаче в ветеринарную лечебницу, а владельцы собак привлекаются к установленной законом ответственности.

8.9. Предприятия и граждане, имеющие дома на праве собственности, обязаны:

- следить за своевременной регистрацией собак; о владельцах собак, уклоняющихся от их регистрации (перерегистрации), сообщать органам полиции;
- держать подвалы чердаки и другие подсобные помещения домов закрытыми или оборудовать их сетками для предотвращения проникновения туда животных;
- оказывать содействие работникам ветлечебницы, Администрации муниципального образования «Шенкурский муниципальный район» в проведении мероприятий по выполнению настоящих Правил.

8.10. Запрещается передвижение до места выпаса сельскохозяйственных животных на территории муниципального образования «Шенкурское» без владельца или уполномоченного лица.

8.11. На территории МО «Шенкурское» выпас сельскохозяйственных животных допускается за границей жилого сектора под наблюдением владельца или уполномоченного лица.»

Муниципальное образование «Шенкурское»

Муниципальный Совет четвертого созыва

Тридцать седьмая (очередная) сессия

Решение

от «18» декабря 2020 года

№ 154

**Об исполнении бюджета
муниципального образования «Шенкурское»
за 2019 год**

Рассмотрев вопрос об исполнении бюджета муниципального образования «Шенкурское» за 2019 год,

муниципальный Совет решил:

1. Утвердить отчет об исполнении бюджета муниципального образования «Шенкурское» за 2019 год по доходам в сумме **35 690 563,33** рублей, по расходам в сумме **35 014 075,57** рублей, с профицитом в сумме **676 487,76** рублей.

2. Утвердить исполнение бюджета муниципального образования «Шенкурское» за 2019 год:

- по источникам финансирования дефицита бюджета по кодам классификации источников финансирования дефицитов бюджетов, согласно приложению № 1 к настоящему решению;

- по доходам бюджета по кодам классификации доходов бюджетов, согласно приложению № 2 к настоящему решению;

- по разделам и подразделам расходов классификации расходов бюджетов согласно приложению № 3 к настоящему решению;

- по ведомственной структуре расходов бюджета согласно приложению № 4 к настоящему решению.

3. Настоящее решение вступает в силу со дня его официального опубликования.

Председатель муниципального Совета
Шенкурского городского поселения –
руководитель Шенкурского городского поселения

И.В. Питолина

Приложение № 1
к решению
"Об исполнении бюджета муниципального образования
"Шенкурское" за 2019 год"
от "18" декабря 2020 г. №154

Отчет об исполнении бюджета муниципального образования "Шенкурское" за 2019 год по источникам финансирования дефицита бюджета по кодам классификации источников финансирования дефицитов бюджетов

Наименование	Код бюджетной классификации	Исполнено, руб.
1	2	3
Изменение остатков средств на счетах по учету средств бюджета	000 01 05 00 00 00 0000 000	-676 487,76
Увеличение остатков средств бюджетов	000 01 05 00 00 00 0000 500	35 690 563,33
Увеличение прочих остатков денежных средств бюджетов городских поселений	000 01 05 02 01 13 0000 510	35 690 563,33
Уменьшение остатков средств бюджетов	000 01 05 00 00 00 0000 600	35 014 075,57
Уменьшение прочих остатков денежных средств бюджетов городских поселений	000 01 05 02 01 13 0000 610	35 014 075,57
Итого		-676 487,76

Приложение № 2
к решению "Об исполнении бюджета муниципального образования "Шенкурское" за 2019 год"
от 18 декабря 2020 г. № 154

Отчет об исполнении бюджета муниципального образования "Шенкурское" за 2019 год по доходам бюджета по кодам классификации доходов бюджетов

Наименование доходов	Код бюджетной классификации Российской Федерации	Исполнено, руб.
1	2	3
Федеральное казначейство	100 0 00 00000 00 0000 000	1 362 263,85
Доходы от уплаты акцизов на дизельное топливо подлежащие распределению между бюджетами субъектов Российской Федерации и местными бюджетами с учетом установленных дифференцированных нормативов отчислений в местные бюджеты	100 1 03 02230 01 0000 110	620 079,56
Доходы от уплаты акцизов на моторные масла для дизельных и (или) карбюраторных (инжекторных) двигателей, подлежащие распределению между бюджетами субъектов Российской Федерации и местными бюджетами с учетом установленных дифференцированных нормативов отчислений в местные бюджеты	100 1 03 02240 01 0000 110	4 557,74
Доходы от уплаты акцизов на автомобильный бензин, подлежащие распределению между бюджетами субъектов Российской Федерации и местными бюджетами с учетом установленных дифференцированных нормативов отчислений в местные бюджеты	100 1 03 02250 01 0000 110	828 428,42

Доходы от уплаты акцизов на прямогонный бензин, подлежащие распределению между бюджетами субъектов Российской Федерации и местными бюджетами с учетом установленных дифференцированных нормативов отчислений в местные бюджеты	100 1 03 02260 01 0000 110	-90 801,87
Комитет по финансам и экономике администрации муниципального образования "Шенкурский муниципальный район" Архангельской области	111 0 00 00000 00 0000 000	7 033 600,00
Дотации бюджетам городских поселений на выравнивание бюджетной обеспеченности	111 2 02 15001 13 0000 150	1 313 700,00
Дотации бюджетам городских поселений на поддержку мер по обеспечению сбалансированности бюджетов	111 2 02 15002 13 0000 150	5 349 000,00
Субвенции бюджетам городских поселений на осуществление первичного воинского учета на территориях, где отсутствуют военные комиссариаты	111 2 02 35118 13 0000 150	370 900,00
Администрация муниципального образования "Шенкурский муниципальный район" Архангельской области	121 0 00 00000 00 0000 000	14 001 625,70
Доходы, получаемые в виде арендной платы за земельные участки, государственная собственность на которые не разграничена и которые расположены в границах городских поселений, а также средства от продажи права на заключение договоров аренды указанных земельных участков	121 1 11 05013 13 0000 120	1 695 338,84
Доходы от сдачи в аренду имущества, составляющего казну городских поселений (за исключением земельных участков)	121 1 11 05075 13 0000 120	439 370,36
Доходы от перечисления части прибыли, остающейся после уплаты налогов и иных обязательных платежей муниципальных унитарных предприятий, созданных городскими поселениями	121 1 11 07015 13 0000 120	137 754,55
Прочие поступления от использования имущества, находящегося в собственности городских поселений (за исключением имущества муниципальных бюджетных и автономных учреждений, а также имущества муниципальных унитарных предприятий, в том числе казенных)	121 1 11 09045 13 0000 120	1 224 215,39
Доходы от реализации иного имущества, находящегося в собственности городских поселений (за исключением имущества муниципальных бюджетных и автономных учреждений, а также имущества муниципальных унитарных предприятий, в том числе казенных), в части реализации основных средств по указанному имуществу	121 1 14 02053 13 0000 410	11 600,00
Доходы от продажи земельных участков, государственная собственность на которые не разграничена и которые расположены в границах городских поселений	121 1 14 06013 13 0000 430	42 328,50
Денежные взыскания (штрафы) за нарушение законодательства Российской Федерации о контрактной системе в сфере закупок товаров, работ, услуг для обеспечения государственных и муниципальных нужд для нужд городских поселений	121 1 16 33050 13 0000 140	19 671,15
Прочие неналоговые доходы бюджетов городских поселений	121 1 17 05050 13 0000 180	600 000,00
Прочие межбюджетные трансферты, передаваемые бюджетам городских поселений	121 2 02 49999 13 0000 150	9 831 346,91
Федеральная антимонопольная служба	161 0 00 00000 00 0000 000	20 000,00
Денежные взыскания (штрафы) за нарушение законодательства Российской Федерации о контрактной системе в сфере закупок товаров, работ, услуг для обеспечения государственных и муниципальных нужд для нужд городских поселений (федеральные государственные органы, Банк России, органы управления государственными внебюджетными фондами Российской Федерации)	161 1 16 33050 13 6000 140	20 000,00
Федеральная налоговая служба	182 0 00 00000 00 0000 000	13 273 073,78
Налог на доходы физических лиц с доходов, источником которых является налоговый агент, за исключением доходов, в отношении которых исчисление и уплата налога осуществляются в соответствии со статьями 227, 227.1 и 228 Налогового кодекса РФ	182 1 01 02010 01 0000 110	8 350 840,23

Налог на доходы физических лиц с доходов, полученных от осуществления деятельности физическими лицами, зарегистрированными в качестве индивидуальных предпринимателей, нотариусов, занимающихся частной практикой, адвокатов, учредивших адвокатские кабинеты, и других лиц, занимающихся частной практикой в соответствии со статьей 227 Налогового кодекса Российской Федерации	182 1 01 02020 01 0000 110	211 080,48
Налог на доходы физических лиц с доходов, полученных физическими лицами в соответствии со статьей 228 Налогового Кодекса Российской Федерации	182 1 01 02030 01 0000 110	21 156,91
Единый сельскохозяйственный налог	182 1 05 03010 01 0000 110	383,29
Налог на имущество физических лиц, взимаемый по ставкам, применяемым к объектам налогообложения, расположенным в границах городских поселений	182 1 06 01030 13 0000 110	852 676,45
Земельный налог с организаций, обладающих земельным участком, расположенным в границах городских поселений	182 1 06 06033 13 0000 110	2 486 116,14
Земельный налог с физических лиц, обладающих земельным участком, расположенным в границах городских поселений	182 1 06 06043 13 0000 110	1 350 818,89
Земельный налог (по обязательствам, возникшим до 1 января 2006 года), мобилизуемый на территориях городских поселений	182 1 09 04053 13 0000 110	1,39
Всего доходов		35 690 563,33

Приложение № 3
к решению "Об исполнении
бюджета муниципального образования "Шенкурское" за 2019 год"
от 18 декабря 2020 года № 154

Отчет об исполнении бюджета муниципального образования "Шенкурское" за 2019 год по разделам и подразделам расходов классификации расходов бюджетов

Наименование	Раздел	Подраздел	Исполнено, руб.
1	2	3	4
ОБЩЕГОСУДАРСТВЕННЫЕ ВОПРОСЫ	01		2 195 266,76
Функционирование высшего должностного лица субъекта Российской Федерации и органа муниципального образования	01	02	564 302,94
Функционирование законодательных (представительных) органов государственной власти и представительных органов муниципальных образований	01	03	970 793,03
Обеспечение деятельности финансовых, налоговых и таможенных органов и органов финансового (финансово-бюджетного) надзора	01	06	220 000,00
Другие общегосударственные вопросы	01	13	440 170,79
НАЦИОНАЛЬНАЯ ОБОРОНА	02		370 900,00
Мобилизационная и вневойсковая подготовка	02	03	370 900,00
НАЦИОНАЛЬНАЯ ЭКОНОМИКА	04		6 789 821,56
Дорожное хозяйство (дорожные фонды)	04	09	6 653 059,06
Другие вопросы в области национальной экономики	04	12	136 762,50
ЖИЛИЩНО-КОММУНАЛЬНОЕ ХОЗЯЙСТВО	05		8 928 352,11

Жилищное хозяйство	05	01	1 990 753,73
Благоустройство	05	03	6 937 598,38
ОХРАНА ОКРУЖАЮЩЕЙ СРЕДЫ	06		1 669 625,00
Другие вопросы в области охраны окружающей среды	06	05	1 669 625,00
КУЛЬТУРА, КИНЕМАТОГРАФИЯ	08		15 028 193,07
Культура	08	01	15 028 193,07
СОЦИАЛЬНАЯ ПОЛИТИКА	10		31 917,07
Пенсионное обеспечение	10	01	31 917,07
ВСЕГО			35 014 075,57

Приложение № 4
к решению "Об исполнении
бюджета муниципального образования "Шенкурское за 2019 год"
от 18 декабря 2020 года № 154

Отчет об исполнении бюджета муниципального образования "Шенкурское" за 2019 год по ведомственной структуре расходов бюджета

Наименование	Глава	Раздел	Подраздел	Целевая статья	Вид расходов	Исполнено, руб.
1	2	3	4	5	6	7
КОМИТЕТ ПО ФИНАНСАМ И ЭКОНОМИКЕ АДМИНИСТРАЦИИ МУНИЦИПАЛЬНОГО ОБРАЗОВАНИЯ "ШЕНКУРСКИЙ МУНИЦИПАЛЬНЫЙ РАЙОН" АРХАНГЕЛЬСКОЙ ОБЛАСТИ	111					123 200,00
ОБЩЕГОСУДАРСТВЕННЫЕ ВОПРОСЫ	111	01				123 200,00
Реализация функций органов местного самоуправления, связанных с общегосударственным управлением	111	01	13	87 0 00 00000		123 200,00
Прочие выплаты по обязательствам органов местного самоуправления	111	01	13	87 0 00 80030		123 200,00
Иные бюджетные ассигнования	111	01	13	87 0 00 80030	800	123 200,00
МУНИЦИПАЛЬНЫЙ СОВЕТ ШЕНКУРСКОГО ГОРОДСКОГО ПОСЕЛЕНИЯ	118					1 755 095,97
ОБЩЕГОСУДАРСТВЕННЫЕ ВОПРОСЫ	118	01				1 755 095,97
<i>Функционирование высшего должностного лица субъекта Российской Федерации и муниципального образования</i>	118	01	02			564 302,94
Обеспечение функционирования главы Шенкурского городского поселения	118	01	02	81 0 00 00000		564 302,94

Расходы на содержание органов местного самоуправления и обеспечение их функций	118	01	02	81 0 00 80010		564 302,94
Расходы на выплату персоналу в целях обеспечения выполнения функций государственными (муниципальными) органами, казенными учреждениями, органами управления государственными внебюджетными фондами	118	01	02	81 0 00 80010	100	564 302,94
<i>Функционирование законодательных (представительных) органов государственной власти и представительных органов муниципальных образований</i>	118	01	03			970 793,03
Обеспечение деятельности муниципального Совета депутатов Шенкурского городского поселения	118	01	03	82 0 00 00000		970 793,03
Расходы на содержание органов местного самоуправления и обеспечение их функций	118	01	03	82 0 00 80010		970 793,03
Расходы на выплату персоналу в целях обеспечения выполнения функций государственными (муниципальными) органами, казенными учреждениями, органами управления государственными внебюджетными фондами	118	01	03	82 0 00 80010	100	737 493,03
Закупка товаров, работ и услуг для обеспечения государственных (муниципальных) нужд	118	01	03	82 0 00 80010	200	233 300,00
<i>Обеспечение деятельности финансовых, налоговых и таможенных органов и органов финансового (финансово-бюджетного) надзора</i>	118	01	06			220 000,00
Обеспечение деятельности контрольно-счетного органа муниципального образования "Шенкурское"	118	01	06	92 0 00 00000		220 000,00
Осуществление полномочий по внешнему муниципальному финансовому контролю	118	01	06	92 0 00 90010		220 000,00
Межбюджетные трансферты	118	01	06	92 0 00 90010	500	220 000,00
АДМИНИСТРАЦИЯ МУНИЦИПАЛЬНОГО ОБРАЗОВАНИЯ "ШЕНКУРСКИЙ МУНИЦИПАЛЬНЫЙ РАЙОН" АРХАНГЕЛЬСКОЙ ОБЛАСТИ	121					33 135 779,60
ОБЩЕГОСУДАРСТВЕННЫЕ ВОПРОСЫ	121	01				316 970,79
<i>Другие общегосударственные вопросы</i>	121	01	13			316 970,79
Оценка недвижимости и регулирование отношений по государственной и муниципальной собственности	121	01	13	85 0 00 00000		294 470,79
Инвентаризация и оценка муниципального имущества	121	01	13	85 0 00 81180		66 467,00
Закупка товаров, работ и услуг для обеспечения государственных (муниципальных) нужд	121	01	13	85 0 00 81180	200	66 467,00
Содержание и обслуживание муниципальной казны	121	01	13	85 0 00 81200		228 003,79
Закупка товаров, работ и услуг для обеспечения государственных (муниципальных) нужд	121	01	13	85 0 00 81200	200	228 003,79

Реализация функций органов местного самоуправления, связанных с общегосударственным управлением	121	01	13	87 0 00 00000		22 500,00
Прочие выплаты по обязательствам органов местного самоуправления	121	01	13	87 0 00 80030		22 500,00
Иные бюджетные ассигнования	121	01	13	87 0 00 80030	800	22 500,00
НАЦИОНАЛЬНАЯ ОБОРОНА	121	02				370 900,00
Мобилизационная и вневойсковая подготовка	121	02	03			370 900,00
Мобилизационная и вневойсковая подготовка	121	02	03	86 0 00 00000		370 900,00
Осуществление первичного воинского учета на территориях, где отсутствуют военные комиссариаты	121	02	03	86 0 00 51180		370 900,00
Расходы на выплату персоналу в целях обеспечения выполнения функций государственными (муниципальными) органами, казенными учреждениями, органами управления государственными внебюджетными фондами	121	02	03	86 0 00 51180	100	311 700,00
Закупка товаров, работ и услуг для обеспечения государственных (муниципальных) нужд	121	02	03	86 0 00 51180	200	59 200,00
НАЦИОНАЛЬНАЯ ЭКОНОМИКА	121	04				6 789 821,56
<i>Дорожное хозяйство (дорожные фонды)</i>	121	04	09			6 653 059,06
Муниципальная программа МО "Шенкурское" "Улучшение эксплуатационного состояния автомобильных дорог улично-дорожной сети и повышение уровня безопасности дорожного движения на территории МО "Шенкурское" на 2019-2021 годы"	121	04	09	04 0 00 00000		6 653 059,06
Софинансирование дорожной деятельности в отношении автомобильных дорог общего пользования местного значения, капитального ремонта и ремонта дворовых территорий многоквартирных домов, проездов к дворовым территориям многоквартирных домов населенных пунктов, осуществляемых за счет бюджетных ассигнований муниципальных дорожных фондов (дорожный фонд Архангельской области)	121	04	09	04 0 00 S812Д		1 246 600,00
Закупка товаров, работ и услуг для обеспечения государственных (муниципальных) нужд	121	04	09	04 0 00 S812Д	200	1 246 600,00
Содержание и ремонт действующей сети автомобильных дорог общего пользования местного значения в границах поселения и инженерных сооружений на них	121	04	09	04 0 00 83010		2 357 061,06
Закупка товаров, работ и услуг для обеспечения государственных (муниципальных) нужд	121	04	09	04 0 00 83010	200	2 357 061,06

Софинансирование дорожной деятельности в отношении автомобильных дорог общего пользования местного значения, капитального ремонта и ремонта дворовых территорий многоквартирных домов, проездов к дворовым территориям многоквартирных домов населенных пунктов, осуществляемых за счет бюджетных ассигнований муниципальных дорожных фондов (средства районного бюджета)	121	04	09	04 0 00 88120		3 049 398,00
Закупка товаров, работ и услуг для обеспечения государственных (муниципальных) нужд	121	04	09	04 0 00 88120	200	3 049 398,00
<i>Другие вопросы в области национальной экономики</i>	121	04	12			136 762,50
Реализация функций органов местного самоуправления в области национальной экономики	121	04	12	88 0 00 00000		136 762,50
Мероприятия по землеустройству и землепользованию	121	04	12	88 0 00 82910		136 762,50
Закупка товаров, работ и услуг для обеспечения государственных (муниципальных) нужд	121	04	12	88 0 00 82910	200	136 762,50
ЖИЛИЩНО-КОММУНАЛЬНОЕ ХОЗЯЙСТВО	121	05				8 928 352,11
<i>Жилищное хозяйство</i>	121	05	01			1 990 753,73
Муниципальная программа МО "Шенкурское" "Развитие жилищной, коммунальной и инженерной инфраструктуры и повышение экологической безопасности на территории МО "Шенкурское"	121	05	01	01 0 00 00000		1 422 753,73
Прочие мероприятия в области жилищного хозяйства	121	05	01	01 0 00 83510		97 907,53
Закупка товаров, работ и услуг для обеспечения государственных (муниципальных) нужд	121	05	01	01 0 00 83510	200	97 907,53
Взнос на капитальный ремонт общего имущества в многоквартирных домах, находящихся в собственности муниципального образования "Шенкурское"	121	05	01	01 0 00 83520		1 324 846,20
Закупка товаров, работ и услуг для обеспечения государственных (муниципальных) нужд	121	05	01	01 0 00 83520	200	1 324 846,20
Мероприятия в сфере жилищно-коммунального хозяйства МО "Шенкурское"	121	05	01	89 0 00 00000		568 000,00
Приобретение жилых помещений в муниципальную собственность	121	05	01	89 0 00 83530		568 000,00
Капитальные вложения в объекты государственной (муниципальной) собственности	121	05	01	89 0 00 83530	400	568 000,00
<i>Благоустройство</i>	121	05	03			6 937 598,38
Муниципальная программа МО "Шенкурское" "Развитие жилищной, коммунальной и инженерной инфраструктуры и повышение экологической безопасности на	121	05	03	01 0 00 00000		1 017 237,55

территории МО "Шенкурское"						
Уличное освещение	121	05	03	01 0 00 83710		867 237,55
Закупка товаров, работ и услуг для обеспечения государственных (муниципальных) нужд	121	05	03	01 0 00 83710	200	867 237,55
Прочие мероприятия по благоустройству поселений	121	05	03	01 0 00 83750		150 000,00
Закупка товаров, работ и услуг для обеспечения государственных (муниципальных) нужд	121	05	03	01 0 00 83750	200	150 000,00
Муниципальная программа МО "Шенкурское" "Формирование современной городской среды МО "Шенкурское" на 2018-2024 годы"	121	05	03	05 0 00 00000		3 827 010,74
Федеральный проект "Формирование комфортной городской среды"	121	05	03	05 0 F2 00000		3 787 010,84
Реализация программ формирования современной городской среды	121	05	03	05 0 F2 55550		3 787 010,84
Закупка товаров, работ и услуг для обеспечения государственных (муниципальных) нужд	121	05	03	05 0 F2 55550	200	3 787 010,84
Реализация программ формирования современной городской среды вне рамок соглашения	121	05	03	05 0 00 83780		39 999,90
Закупка товаров, работ и услуг для обеспечения государственных (муниципальных) нужд	121	05	03	05 0 00 83780	200	39 999,90
Мероприятия в сфере жилищно-коммунального хозяйства МО "Шенкурское"	121	05	03	89 0 00 00000		2 093 350,09
Содержание автомобильных дорог и инженерных сооружений на них в границах поселений	121	05	03	89 0 00 83720		202 500,00
Иные бюджетные ассигнования	121	05	03	89 0 00 83720	800	202 500,00
Организация и содержание мест захоронения	121	05	03	89 0 00 83740		308 983,32
Закупка товаров, работ и услуг для обеспечения государственных (муниципальных) нужд	121	05	03	89 0 00 83740	200	308 983,32
Прочие мероприятия по благоустройству поселений	121	05	03	89 0 00 83750		1 334 336,66
Расходы на выплату персоналу в целях обеспечения выполнения функций государственными (муниципальными) органами, казенными учреждениями, органами управления государственными внебюджетными фондами	121	05	03	89 0 00 83750	100	48 673,30
Закупка товаров, работ и услуг для обеспечения государственных (муниципальных) нужд	121	05	03	89 0 00 83750	200	1 246 206,48
Иные бюджетные ассигнования	121	05	03	89 0 00 83750	800	39 456,88
Содержание недвижимого имущества, используемого в целях осуществления мероприятий по благоустройству территории	121	05	03	89 0 00 83760		247 530,11
Закупка товаров, работ и услуг для обеспечения государственных (муниципальных) нужд	121	05	03	89 0 00 83760	200	247 530,11

ОХРАНА ОКРУЖАЮЩЕЙ СРЕДЫ	121	06				1 669 625,00
<i>Другие вопросы в области охраны окружающей среды</i>	121	06	05			1 669 625,00
Муниципальная программа МО "Шенкурское" "Формирование современной городской среды МО "Шенкурское" на 2018-2024 годы"	121	06	05	05 0 00 00000		1 669 625,00
Реализация мероприятий в сфере обращения с отходами производства и потребления, в том числе с твердыми коммунальными отходами	121	06	05	05 0 00 S6740		1 669 625,00
Закупка товаров, работ и услуг для обеспечения государственных (муниципальных) нужд	121	06	05	05 0 00 S6740	200	1 669 625,00
КУЛЬТУРА, КИНЕМАТОГРАФИЯ	121	08				15 028 193,07
<i>Культура</i>	121	08	01			15 028 193,07
Муниципальная программа МО "Шенкурское" "Развитие "Дворца культуры и спорта" (2017-2020 годы)"	121	08	01	02 0 00 00000		15 008 193,07
Расходы на обеспечение деятельности подведомственных учреждений	121	08	01	02 0 00 80100		14 853 000,00
Предоставление субсидий бюджетным, автономным учреждениям и иным некоммерческим организациям	121	08	01	02 0 00 80100	600	14 853 000,00
Проведение работ по соблюдению правил и требований пожарной безопасности в МБУК "Дкис"	121	08	01	02 0 00 80300		81 480,00
Предоставление субсидий бюджетным, автономным учреждениям и иным некоммерческим организациям	121	08	01	02 0 00 80300	600	81 480,00
Развитие материально-технической базы Дворца культуры и спорта	121	08	01	02 0 00 80500		15 000,00
Предоставление субсидий бюджетным, автономным учреждениям и иным некоммерческим организациям	121	08	01	02 0 00 80500	600	15 000,00
Субсидии на обеспечение развития и укрепления материально-технической базы домов культуры в населенных пунктах с числом жителей до 50 тысяч человек	121	08	01	02 0 00 L4670		58 713,07
Предоставление субсидий бюджетным, автономным учреждениям и иным некоммерческим организациям	121	08	01	02 0 00 L4670	600	58 713,07
Поддержка территориального общественного самоуправления	121	08	01	93 0 00 00000		20 000,00
Развитие территориального общественного самоуправления в Архангельской области	121	08	01	93 0 00 S8420		20 000,00
Закупка товаров, работ и услуг для обеспечения государственных (муниципальных) нужд	121	08	01	93 0 00 S8420	200	20 000,00
СОЦИАЛЬНАЯ ПОЛИТИКА	121	10				31 917,07
<i>Пенсионное обеспечение</i>	121	10	01			31 917,07
Доплаты к пенсиям муниципальных служащих	121	10	01	90 0 00 00000		31 917,07
Доплаты к пенсиям муниципальных служащих МО "Шенкурское"	121	10	01	90 0 00 87050		31 917,07

Социальное обеспечение и иные выплаты населению	121	10	01	90 0 00 87050	300	31 917,07
ВСЕГО						35 014 075,57

К отчету об исполнении бюджета муниципального образования «Шенкурское» за 2019 год

О Т Ч Е Т
о выданных муниципальных гарантиях
за 2019 год

В 2019 году муниципальных гарантий не предоставлялось.

К отчету об исполнении бюджета муниципального образования «Шенкурское» за 2019 год

О Т Ч Е Т
о предоставлении и погашении бюджетных ссуд
и бюджетных кредитов
за 2019 год

В 2019 году бюджетные ссуды и бюджетные кредиты юридическим лицам не предоставлялись.

В 2019 году погашение бюджетных ссуд и бюджетных кредитов юридическими лицами бюджету муниципального образования не производилось.

К отчету об исполнении бюджета муниципального образования "Шенкурское" за 2019 год

О Т Ч Е Т
об использовании бюджетных ассигнований
резервного фонда
МО "Шенкурское" за 2019 год

В 2019 году бюджетные ассигнования из резервного фонда администрации МО «Шенкурское» не выделялись.

К отчету об исполнении бюджета
муниципального образования
"Шенкурское" за 2019 год

**Отчет
о состоянии
муниципального
долга
за 2019 год**

в рублях

№ п / п	Дата возникнове ния, изменения обязательст в по договору, № документа	Наимено вание кредит ора	Объем долгов ого обязат ельств а по догово ру	Целевое назначение обязательства		Фактический объем долговых обязательств в на 01.01.2019 г.				Привлечени е долговых обязательств в и начисление процентов в течение года				Погашение долговых обязательств в течение года			Фактический объем долгового обязательства на 31.12.2019 г.				
				Срок погашения обязательств по договору	основной долг	проценты	проч ие		основной долг	проценты	проч ие		основной долг	проценты	проч ие	основной долг	проценты	проч ие			
							пени, штрафы	комиссия			пени, штрафы	комиссия						пени, штрафы	комиссия	пени, штрафы	комиссия
1	2	3	4	5	6	8	9	10	11	12	13	14	15	16	17	18	19	20	21= 9+1 3-17	22	23
1	бюджетные кредиты																				
						0	0			0	0			0	0			0,00	0,00		
						0,00	0,00	0	0	0	0			0,00	0,00	0	0	0,00	0,00	0	0
	Всего		0			0,00	0,00	0	0	0	0			0,00	0,00	0	0	0,00	0,00	0	0

Муниципальное образование «Шенкурское»
Муниципальный Совет четвертого созыва

Тридцать седьмая (очередная) сессия

Решение

от «18» декабря 2020 года

№155

г. Шенкурск

**О бюджете муниципального образования
«Шенкурское» на 2021 год**

муниципальный Совет решил:

Статья 1.

Утвердить основные характеристики бюджета муниципального образования «Шенкурское» Архангельской области на 2021 год:

- а) прогнозируемый общий объем доходов в сумме **34727,21970** тыс. рублей;
- б) общий объем расходов в сумме **35237,69311** тыс. рублей;
- в) дефицит в сумме **510,47341** тыс. рублей.

Статья 2.

Утвердить источники финансирования дефицита бюджета муниципального образования «Шенкурское» на 2021 год согласно приложению **№ 1** к настоящему решению.

Статья 3.

Утвердить перечень главных администраторов доходов бюджета муниципального образования «Шенкурское» на 2021 год согласно приложению **№ 2** к настоящему решению.

Статья 4.

Утвердить перечень главных администраторов источников финансирования дефицита бюджета муниципального образования «Шенкурское» согласно приложению **№ 3** к настоящему решению.

Статья 5.

Утвердить прогнозируемое поступление доходов бюджета муниципального образования «Шенкурское» на 2021 год в суммах согласно приложению **№ 4** к настоящему решению.

Предусмотреть в доходах бюджета муниципального образования "Шенкурское" объем межбюджетных трансфертов, получаемых из вышестоящего бюджета в 2021 году в сумме **16359,21970** тыс. рублей.

Установить объем межбюджетных трансфертов, предоставляемых бюджету муниципального образования «Шенкурский муниципальный район» в 2021 году, в сумме **186,0** тыс. рублей.

Статья 6.

Утвердить в пределах общего объема расходов, установленного статьей 1 настоящего решения распределение бюджетных ассигнований бюджета муниципального образования "Шенкурское" на 2021 год по разделам и подразделам классификации расходов бюджетов согласно приложению **№ 5** к настоящему решению.

Утвердить распределение бюджетных ассигнований по разделам и подразделам, целевым статьям и группам видов расходов классификации расходов бюджета муниципального образования "Шенкурское" на 2021 год согласно приложению **№ 6** к настоящему решению.

Утвердить ведомственную структуру расходов бюджета муниципального образования «Шенкурское» на 2021 год согласно приложению **№ 7** к настоящему решению.

Утвердить размер резервного фонда администрации муниципального образования "Шенкурское" на 2021 год в сумме **0,00000** тыс. рублей.

Утвердить общий объем бюджетных ассигнований, направляемых на исполнение публичных нормативных обязательств муниципального образования "Шенкурское" на 2021 год в сумме 0,00000 тыс.рублей.

Статья 7.

Утвердить общий объем муниципального дорожного фонда муниципального образования «Шенкурское» на 2021 год в сумме **6246,98511** тыс. рублей.

Статья 8.

Утвердить методику расчета иных межбюджетных трансфертов на осуществление части полномочий органом местного самоуправления по вопросам местного значения, передаваемых по соглашениям, и порядок предоставления иных межбюджетных трансфертов бюджету муниципального образования "Шенкурский муниципальный район" согласно приложению **№ 8** к настоящему решению.

Статья 9.

Установить, в соответствии с пунктом 3 статьи 232 и пунктом 5 статьи 242 Бюджетного кодекса Российской Федерации, что главные администраторы доходов бюджета муниципального образования "Шенкурское" вправе без внесения изменений в настоящее решение направлять в доход бюджета муниципального образования «Шенкурский муниципальный район» не использованные на 1 января 2021 года на счете бюджета муниципального образования остатки субвенций, субсидий и иных межбюджетных трансфертов, имеющих целевое назначение, представленных за счет средств вышестоящих бюджетов, а в случае их возврата из бюджета муниципального образования «Шенкурский муниципальный район» для использования на те же цели – направить указанные средства на те же цели.

Установить, что в соответствии с пунктом 8 статьи 217 Бюджетного кодекса Российской Федерации основаниями для внесения изменений в показатели сводной бюджетной росписи бюджета муниципального образования "Шенкурское" в соответствии с распоряжениями председателя комитета по финансам и экономике администрации муниципального образования «Шенкурский муниципальный район» без внесения изменений в настоящее решение, в том числе учитывающими особенности исполнения бюджета, являются:

а) приведение кодов бюджетной классификации расходов и источников внутреннего финансирования дефицита бюджета муниципального образования «Шенкурское» в соответствии с бюджетной классификацией Российской Федерации;

б) перераспределение бюджетных ассигнований между разделами, подразделами, целевыми статьями и видами расходов классификации расходов бюджетов с целью обеспечения предельного уровня софинансирования расходных обязательств, на которые предоставляются межбюджетные трансферты из бюджета муниципального образования "Шенкурский муниципальный район".

Установить, что при поступлении в доход бюджета субсидий, субвенций, иных межбюджетных трансфертов и безвозмездных поступлений от физических и юридических лиц, имеющих целевое назначение, сверх объемов, утвержденных настоящим решением, указанные средства направляются по целевому назначению на увеличение соответствующих расходов с внесением изменений в сводную бюджетную роспись без внесения изменений в настоящее решение.

Статья 10.

Утвердить верхний предел муниципального внутреннего долга муниципального образования "Шенкурское" на 1 января 2022 года по видам долговых обязательств в сумме 0,00000 тыс. рублей, в том числе верхний предел долга по муниципальным гарантиям в сумме 0,00000 тыс. рублей.

Утвердить программу муниципальных внутренних заимствований муниципального образования «Шенкурское» на 2021 год согласно приложению **№ 9** к настоящему решению и программу муниципальных внешних заимствований муниципального образования «Шенкурское» на 2021 год согласно приложению **№ 10** к настоящему решению.

Установить предельный объем муниципального внутреннего долга на 2021 год в сумме 0,00000 тыс.рублей.

Статья 11.

Установить, что в 2021 году из бюджета муниципального образования «Шенкурское» не предоставляются бюджетные ассигнования, предусмотренные на предоставление бюджетных инвестиций юридическим лицам, не являющимися муниципальными учреждениями муниципального

образования "Шенкурское" и муниципальными унитарными предприятиями муниципального образования "Шенкурское".

Статья 12.

Утвердить общий объем предоставления муниципальных гарантий муниципального образования «Шенкурское» на 2021 год в сумме 0,00000 тыс. рублей.

Утвердить программу муниципальных гарантий муниципального образования «Шенкурское» в валюте Российской Федерации на 2021 год согласно приложению № 11 к настоящему решению и программу муниципальных гарантий муниципального образования «Шенкурское» в иностранной валюте на 2021 год согласно приложению № 12 к настоящему решению.

Статья 13.

Утвердить объем расходов бюджета муниципального образования "Шенкурское" на обслуживание муниципального долга на 2021 год в сумме 0,00000 тыс. рублей.

Статья 14.

Настоящее решение вступает в силу с 1 января 2021 года.

Председатель муниципального Совета
Шенкурского городского поселения –
руководитель Шенкурского городского поселения

И.В. Питолина

Приложение № 1
к решению муниципального Совета
муниципального образования "Шенкурское"
"О бюджете муниципального образования "Шенкурское" на 2021 год"
от 18 декабря 2020 года № 155

Источники финансирования дефицита бюджета муниципального образования "Шенкурское" на 2021 год

Наименование	Код бюджетной классификации	Сумма, тыс. рублей
1	2	3
Изменение остатков средств на счетах по учету средств бюджета	000 01 05 00 00 00 0000 000	510,47341
Увеличение остатков средств бюджетов	000 01 05 00 00 00 0000 500	34 727,21970
Увеличение прочих остатков денежных средств бюджетов городских поселений	000 01 05 02 01 13 0000 510	34 727,21970
Уменьшение остатков средств бюджетов	000 01 05 00 00 00 0000 600	35 237,69311
Уменьшение прочих остатков денежных средств бюджетов городских поселений	000 01 05 02 01 13 0000 610	35 237,69311
Итого		510,47341

Приложение № 2
к решению муниципального Совета
муниципального образования «Шенкурское»
«О бюджете муниципального образования
«Шенкурское» на 2021 год»
от 18 декабря 2020 года №155

Перечень главных администраторов доходов бюджета муниципального образования «Шенкурское» на 2021 год

Код бюджетной классификации Российской Федерации		Наименование кода поступлений
Главного администратора доходов	Доходов бюджета	
111	Комитет по финансам и экономике администрации муниципального образования «Шенкурский муниципальный район» Архангельской области	
111	1 17 01050 13 0000 180	Невыясненные поступления, зачисляемые в бюджеты городских поселений
111	1 17 05050 13 0000 180	Прочие неналоговые доходы бюджетов городских поселений
111	2 02 15002 13 0000 150	Дотации бюджетам городских поселений на поддержку мер по обеспечению сбалансированности бюджетов
111	2 02 16001 13 0000 150	Дотации бюджетам городских поселений на выравнивание бюджетной обеспеченности из бюджетов муниципальных районов

Код бюджетной классификации Российской Федерации		Наименование кода поступлений
Главного администратора доходов	Доходов бюджета	
111	2 02 29900 13 0000 150	Субсидии бюджетам городских поселений из местных бюджетов
111	2 02 30024 13 0000 150	Субвенции бюджетам городских поселений на выполнение передаваемых полномочий субъектов Российской Федерации
111	2 02 39999 13 0000 150	Прочие субвенции бюджетам городских поселений
111	2 02 49999 13 0000 150	Прочие межбюджетные трансферты, передаваемые бюджетам городских поселений
111	2 08 05000 13 0000 150	Перечисления из бюджетов городских поселений (в бюджеты городских поселений) для осуществления возврата (зачета) излишне уплаченных или излишне взысканных сумм налогов, сборов и иных платежей, а также сумм процентов за несвоевременное осуществление такого возврата и процентов, начисленных на излишне взысканные суммы
111	2 19 60010 13 0000 150	Возврат прочих остатков субсидий, субвенций и иных межбюджетных трансфертов, имеющих целевое назначение, прошлых лет из бюджетов городских поселений
121	Администрация муниципального образования «Шенкурский муниципальный район» Архангельской области	
121	1 11 05025 13 0000 120	Доходы, получаемые в виде арендной платы, а также средства от продажи права на заключение договоров аренды за земли, находящиеся в собственности городских поселений (за исключением земельных участков муниципальных бюджетных и автономных учреждений)
121	1 11 05035 13 0000 120	Доходы от сдачи в аренду имущества, находящегося в оперативном управлении органов управления городских поселений и созданных ими учреждений (за исключением имущества муниципальных бюджетных и автономных учреждений)
121	1 11 05075 13 0000 120	Доходы от сдачи в аренду имущества, составляющего казну городских поселений (за исключением земельных участков)
121	1 11 07015 13 0000 120	Доходы от перечисления части прибыли, остающейся после уплаты налогов и иных обязательных платежей муниципальных унитарных предприятий, созданных городскими поселениями
121	1 11 09045 13 0000 120	Прочие поступления от использования имущества, находящегося в собственности городских поселений (за исключением имущества муниципальных бюджетных и автономных учреждений, а также имущества муниципальных унитарных предприятий, в том числе казенных)
121	1 13 01995 13 0000 130	Прочие доходы от оказания платных услуг (работ) получателями средств бюджетов городских поселений
121	1 13 02995 13 0000 130	Прочие доходы от компенсации затрат бюджетов городских поселений
121	1 14 01050 13 0000 410	Доходы от продажи квартир, находящихся в собственности городских поселений

Код бюджетной классификации Российской Федерации		Наименование кода поступлений
Главного администратора доходов	Доходов бюджета	
121	1 14 02052 13 0000 410	Доходы от реализации имущества, находящегося в оперативном управлении учреждений, находящихся в ведении органов управления городских поселений (за исключением имущества муниципальных бюджетных и автономных учреждений), в части реализации основных средств по указанному имуществу
121	1 14 02052 13 0000 440	Доходы от реализации имущества, находящегося в оперативном управлении учреждений, находящихся в ведении органов управления городских поселений (за исключением имущества муниципальных бюджетных и автономных учреждений), в части реализации материальных запасов по указанному имуществу
121	1 14 02053 13 0000 410	Доходы от реализации иного имущества, находящегося в собственности городских поселений (за исключением имущества муниципальных бюджетных и автономных учреждений, а также имущества муниципальных унитарных предприятий, в том числе казенных), в части реализации основных средств по указанному имуществу
121	1 14 02053 13 0000 440	Доходы от реализации иного имущества, находящегося в собственности городских поселений (за исключением имущества муниципальных бюджетных и автономных учреждений, а также имущества муниципальных унитарных предприятий, в том числе казенных), в части реализации материальных запасов по указанному имуществу
121	1 14 06025 13 0000 430	Доходы от продажи земельных участков, находящихся в собственности городских поселений (за исключением земельных участков муниципальных бюджетных и автономных учреждений)
121	1 14 06313 13 0000 430	Плата за увеличение площади земельных участков, находящихся в частной собственности, в результате перераспределения таких земельных участков и земель (или) земельных участков, государственная собственность на которые не разграничена и которые расположены в границах городских поселений
121	1 16 07090 13 0000 140	Иные штрафы, неустойки, пени, уплаченные в соответствии с законом или договором в случае неисполнения или ненадлежащего исполнения обязательств перед муниципальным органом, (муниципальным казенным учреждением) городского поселения
121	1 16 10061 13 0000 140	Платежи в целях возмещения убытков, причиненных уклонением от заключения с муниципальным органом городского поселения (муниципальным казенным учреждением) муниципального контракта, а также иные денежные средства, подлежащие зачислению в бюджет городского поселения за нарушение законодательства Российской Федерации о контрактной системе в сфере закупок товаров, работ, услуг для обеспечения государственных и муниципальных нужд (за исключением муниципального контракта,

Код бюджетной классификации Российской Федерации		Наименование кода поступлений
Главного администратора доходов	Доходов бюджета	
		финансируемого за счет средств муниципального дорожного фонда)
121	1 16 10081 13 0000 140	Платежи в целях возмещения ущерба при расторжении муниципального контракта, заключенного с муниципальным органом городского поселения (муниципальным казенным учреждением), в связи с односторонним отказом исполнителя (подрядчика) от его исполнения (за исключением муниципального контракта, финансируемого за счет средств муниципального дорожного фонда)
121	1 16 10082 13 0000 140	Платежи в целях возмещения ущерба при расторжении муниципального контракта, финансируемого за счет средств муниципального дорожного фонда городского поселения, в связи с односторонним отказом исполнителя (подрядчика) от его исполнения
121	1 16 10100 13 0000 140	Денежные взыскания, налагаемые в возмещение ущерба, причиненного в результате незаконного или нецелевого использования бюджетных средств (в части бюджетов городских поселений)
121	1 16 10123 01 0131 140	Доходы от денежных взысканий (штрафов), поступающие в счет погашения задолженности, образовавшейся до 1 января 2020 года, подлежащие зачислению в бюджет муниципального образования по нормативам, действовавшим в 2019 году (доходы бюджетов городских поселений за исключением доходов, направляемых на формирование муниципального дорожного фонда, а также иных платежей в случае принятия решения финансовым органом муниципального образования о раздельном учете задолженности)
121	1 17 01050 13 0000 180	Невыясненные поступления, зачисляемые в бюджеты городских поселений
121	1 17 05050 13 0000 180	Прочие неналоговые доходы бюджетов городских поселений
121	2 02 29900 13 0000 150	Субсидии бюджетам городских поселений из местных бюджетов
121	2 02 35118 13 0000 150	Субвенции бюджетам городских поселений на осуществление первичного воинского учета на территориях, где отсутствуют военные комиссариаты
121	2 02 49999 13 0000 150	Прочие межбюджетные трансферты, передаваемые бюджетам городских поселений

Приложение № 3
к решению муниципального Совета
муниципального образования "Шенкурское"
"О бюджете муниципального образования "Шенкурское" на 2021 год"
от 18 декабря 2020 года № 155

Перечень главных администраторов источников финансирования дефицита бюджета муниципального образования "Шенкурское" на 2021 год

Код главы	Код группы, подгруппы, статьи и вида источников	Наименование
1	2	3
111	Комитет по финансам и экономике администрации муниципального образования "Шенкурский муниципальный район" Архангельской области	
111	01 03 01 00 13 0000 710	Получение кредитов из других бюджетов бюджетной системы Российской Федерации бюджетами городских поселений в валюте Российской Федерации
111	01 03 01 00 13 0000 810	Погашение бюджетами городских поселений кредитов из других бюджетов бюджетной системы Российской Федерации в валюте Российской Федерации
111	01 05 02 01 13 0000 510	Увеличение прочих остатков денежных средств бюджетов городских поселений
111	01 05 02 01 13 0000 610	Уменьшение прочих остатков денежных средств бюджетов городских поселений

Приложение № 4
к решению муниципального Совета
муниципального образования "Шенкурское"
"О бюджете муниципального образования "Шенкурское" на 2021 год"
от 18 декабря 2020 года № 155

Прогнозируемое поступление доходов бюджета муниципального образования "Шенкурское" на 2021 год

Наименование доходов	Код бюджетной классификации Российской Федерации	Сумма, тыс.рублей
1	2	3
НАЛОГОВЫЕ И НЕНАЛОГОВЫЕ ДОХОДЫ	000 1 00 00000 00 0000 000	18 368,00000
БЕЗВОЗМЕЗДНЫЕ ПОСТУПЛЕНИЯ	000 2 00 00000 00 0000 000	16 359,21970
БЕЗВОЗМЕЗДНЫЕ ПОСТУПЛЕНИЯ ОТ ДРУГИХ БЮДЖЕТОВ БЮДЖЕТНОЙ СИСТЕМЫ РОССИЙСКОЙ ФЕДЕРАЦИИ	000 2 02 00000 00 0000 000	16 359,21970
Дотации бюджетам бюджетной системы Российской Федерации	000 2 02 10000 00 0000 150	1 376,00340

Дотации бюджетам городских поселений на выравнивание бюджетной обеспеченности из бюджетов муниципальных районов	000 2 02 16001 13 0000150	1 376,00340
Субвенции бюджетам бюджетной системы Российской Федерации	000 2 02 30000 00 0000 150	428,50800
Субвенция бюджетам городских поселений на осуществление первичного воинского учета на территориях, где отсутствуют военные комиссариаты	000 2 02 35118 13 0000 150	428,50800
Иные межбюджетные трансферты	000 2 02 40000 00 0000150	14 554,70830
Прочие межбюджетные трансферты, передаваемые бюджетам городских поселений	000 2 02 49999 13 0000150	14 554,70830
Всего доходов		34 727,21970

Приложение № 5

к решению муниципального Совета
муниципального образования "Шенкурское"

"О бюджете муниципального образования "Шенкурское" на 2021 год"

от 18 декабря 2020 года №155

**Распределение бюджетных ассигнований бюджета муниципального образования
"Шенкурское" на 2021 год по разделам и подразделам классификации расходов бюджетов**

Наименование	Раздел	Подраздел	Сумма, тыс.рублей
1	2	3	4
ОБЩЕГОСУДАРСТВЕННЫЕ ВОПРОСЫ	01		2 137,70000
Функционирование высшего должностного лица субъекта Российской Федерации и органа муниципального образования	01	02	608,40000
Функционирование законодательных (представительных) органов государственной власти и представительных органов муниципальных образований	01	03	895,10000
Обеспечение деятельности финансовых, налоговых и таможенных органов и органов финансового (финансово-бюджетного) надзора	01	06	186,00000
Обеспечение проведения выборов и референдумов	01	07	423,20000
Другие общегосударственные вопросы	01	13	25,00000
НАЦИОНАЛЬНАЯ ОБОРОНА	02		428,50800
Мобилизационная и вневойсковая подготовка	02	03	428,50800
НАЦИОНАЛЬНАЯ ЭКОНОМИКА	04		6 466,98511
Дорожное хозяйство (дорожные фонды)	04	09	6 246,98511
Другие вопросы в области национальной экономики	04	12	220,00000
ЖИЛИЩНО-КОММУНАЛЬНОЕ ХОЗЯЙСТВО	05		10 792,60000
Жилищное хозяйство	05	01	1 865,90000
Коммунальное хозяйство	05	02	5 000,00000

Благоустройство	05	03	3 926,70000
ОХРАНА ОКРУЖАЮЩЕЙ СРЕДЫ	06		200,00000
Другие вопросы в области охраны окружающей среды	06	05	200,00000
КУЛЬТУРА, КИНЕМАТОГРАФИЯ	08		15 178,70000
Культура	08	01	15 178,70000
СОЦИАЛЬНАЯ ПОЛИТИКА	10		33,20000
Пенсионное обеспечение	10	01	33,20000
ВСЕГО			35 237,69311

Приложение № 6
к решению муниципального Совета
муниципального образования "Шенкурское"
"О бюджете муниципального образования "Шенкурское" на 2021 год"
от 18 декабря 2020 года № 155

Распределение бюджетных ассигнований по разделам и подразделам, целевым статьям и группам видов расходов классификации расходов бюджета муниципального образования "Шенкурское" на 2021 год

Наименование	Раздел	Подраздел	Целевая статья	Вид расходов	Сумма, тыс. рублей
1	2	3	4	5	6
ОБЩЕГОСУДАРСТВЕННЫЕ ВОПРОСЫ	01				2 137,70000
<i>Функционирование высшего должностного лица субъекта Российской Федерации и муниципального образования</i>	01	02			608,40000
Обеспечение функционирования главы Шенкурского городского поселения	01	02	81 0 00 00000		608,40000
Расходы на содержание органов местного самоуправления и обеспечение их функций	01	02	81 0 00 80010		608,40000
Расходы на выплату персоналу в целях обеспечения выполнения функций государственными (муниципальными) органами, казенными учреждениями, органами управления государственными внебюджетными фондами	01	02	81 0 00 80010	100	608,40000
<i>Функционирование законодательных (представительных) органов государственной власти и представительных органов муниципальных образований</i>	01	03			895,10000
Обеспечение деятельности муниципального Совета Шенкурского городского поселения	01	03	82 0 00 00000		895,10000
Расходы на содержание органов местного самоуправления и обеспечение их функций	01	03	82 0 00 80010		895,10000

Расходы на выплату персоналу в целях обеспечения выполнения функций государственными (муниципальными) органами, казенными учреждениями, органами управления государственными внебюджетными фондами	01	03	82 0 00 80010	100	757,30000
Закупка товаров, работ и услуг для обеспечения государственных (муниципальных) нужд	01	03	82 0 00 80010	200	137,80000
<i>Обеспечение деятельности финансовых, налоговых и таможенных органов и органов финансового (финансово-бюджетного) надзора</i>	01	06			186,00000
Обеспечение деятельности контрольно-счетного органа муниципального образования "Шенкурское"	01	06	92 0 00 00000		186,00000
Осуществление полномочий по внешнему муниципальному финансовому контролю	01	06	92 0 00 90010		186,00000
Межбюджетные трансферты	01	06	92 0 00 90010	500	186,00000
<i>Обеспечение проведения выборов и референдумов</i>	01	07			423,20000
Проведение выборов	01	07	83 0 00 00000		423,20000
Проведение выборов в муниципальный Совет Шенкурского городского поселения	01	07	83 0 00 81160		423,20000
Иные бюджетные ассигнования	01	07	83 0 00 81160	800	423,20000
<i>Другие общегосударственные вопросы</i>	01	13			25,00000
Оценка недвижимости и регулирование отношений по государственной и муниципальной собственности	01	13	85 0 00 00000		25,00000
Инвентаризация и оценка муниципального имущества	01	13	85 0 00 81180		25,00000
Закупка товаров, работ и услуг для обеспечения государственных (муниципальных) нужд	01	13	85 0 00 81180	200	25,00000
НАЦИОНАЛЬНАЯ ОБОРОНА	02				428,50800
<i>Мобилизационная и вневойсковая подготовка</i>	02	03			428,50800
Мобилизационная и вневойсковая подготовка	02	03	86 0 00 00000		428,50800
Осуществление первичного воинского учета на территориях, где отсутствуют военные комиссариаты	02	03	86 0 00 51180		428,50800
Расходы на выплату персоналу в целях обеспечения выполнения функций государственными (муниципальными) органами, казенными учреждениями, органами управления государственными внебюджетными фондами	02	03	86 0 00 51180	100	379,20000
Закупка товаров, работ и услуг для обеспечения государственных (муниципальных) нужд	02	03	86 0 00 51180	200	49,30800
НАЦИОНАЛЬНАЯ ЭКОНОМИКА	04				6 466,98511
<i>Дорожное хозяйство (дорожные фонды)</i>	04	09			6 246,98511

Муниципальная программа МО "Шенкурское" "Улучшение эксплуатационного состояния автомобильных дорог улично-дорожной сети и повышение уровня безопасности дорожного движения на территории МО "Шенкурское" на 2019-2021 годы"	04	09	04 0 00 00000		6 246,98511
Софинансирование дорожной деятельности в отношении автомобильных дорог общего пользования местного значения, капитального ремонта и ремонта дворовых территорий многоквартирных домов, проездов к дворовым территориям многоквартирных домов населенных пунктов, осуществляемых за счет бюджетных ассигнований муниципальных дорожных фондов (дорожный фонд Архангельской области)	04	09	04 0 00 S812Д		3 793,08511
Закупка товаров, работ и услуг для обеспечения государственных (муниципальных) нужд	04	09	04 0 00 S812Д	200	3 793,08511
Содержание и ремонт действующей сети автомобильных дорог общего пользования местного значения в границах поселения и инженерных сооружений на них	04	09	04 0 00 83010		2 453,90000
Закупка товаров, работ и услуг для обеспечения государственных (муниципальных) нужд	04	09	04 0 00 83010	200	2 453,90000
<i>Другие вопросы в области национальной экономики</i>	04	12			220,00000
Реализация функций органов местного самоуправления в области национальной экономики	04	12	88 0 00 00000		220,00000
Мероприятия по землеустройству и землепользованию	04	12	88 0 00 82910		220,00000
Закупка товаров, работ и услуг для обеспечения государственных (муниципальных) нужд	04	12	88 0 00 82910	200	220,00000
ЖИЛИЩНО-КОММУНАЛЬНОЕ ХОЗЯЙСТВО	05				10 792,60000
<i>Жилищное хозяйство</i>	05	01			1 865,90000
Муниципальная программа МО "Шенкурское" "Развитие жилищной, коммунальной и инженерной инфраструктуры и повышение экологической безопасности на территории МО "Шенкурское"	05	01	01 0 00 00000		1 833,90000
Прочие мероприятия в области жилищного хозяйства	05	01	01 0 00 83510		103,00000
Закупка товаров, работ и услуг для обеспечения государственных (муниципальных) нужд	05	01	01 0 00 83510	200	103,00000
Взнос на капитальный ремонт общего имущества в многоквартирных домах, находящихся в собственности муниципального образования "Шенкурское"	05	01	01 0 00 83520		1 730,90000
Закупка товаров, работ и услуг для обеспечения государственных (муниципальных) нужд	05	01	01 0 00 83520	200	1 730,90000
Мероприятия в сфере жилищно-коммунального хозяйства МО "Шенкурское"	05	01	89 0 00 00000		32,00000
Приобретение жилых помещений в муниципальную собственность	05	01	89 0 00 83530		32,00000
Капитальные вложения в объекты государственной (муниципальной) собственности	05	01	89 0 00 83530	400	32,00000

Коммунальное хозяйство	05	02			5 000,00000
Муниципальная программа МО "Шенкурское" "Развитие жилищной, коммунальной и инженерной инфраструктуры и повышение экологической безопасности на территории МО "Шенкурское"	05	02	01 0 00 00000		5 000,00000
Мероприятия в области коммунального хозяйства	05	02	01 0 00 80610		5 000,00000
Закупка товаров, работ и услуг для обеспечения государственных (муниципальных) нужд	05	02	01 0 00 80610	200	5 000,00000
Благоустройство	05	03			3 926,70000
Муниципальная программа МО "Шенкурское" "Развитие жилищной, коммунальной и инженерной инфраструктуры и повышение экологической безопасности на территории МО "Шенкурское"	05	03	01 0 00 00000		1 394,00000
Уличное освещение	05	03	01 0 00 83710		1 304,00000
Закупка товаров, работ и услуг для обеспечения государственных (муниципальных) нужд	05	03	01 0 00 83710	200	1 304,00000
Мероприятия по ликвидации несанкционированных свалок на территории муниципального образования "Шенкурское"	05	03	01 0 00 83790		90,00000
Закупка товаров, работ и услуг для обеспечения государственных (муниципальных) нужд	05	03	01 0 00 83790	200	90,00000
Муниципальная программа МО "Шенкурское" "Формирование современной городской среды МО "Шенкурское" на 2018-2024 годы"	05	03	05 0 00 00000		74,30000
Федеральный проект "Формирование комфортной городской среды"	05	03	05 0 F2 00000		74,30000
Реализация программ формирования современной городской среды	05	03	05 0 F2 55550		74,30000
Закупка товаров, работ и услуг для обеспечения государственных (муниципальных) нужд	05	03	05 0 F2 55550	200	74,30000
Мероприятия в сфере жилищно-коммунального хозяйства МО "Шенкурское"	05	03	89 0 00 00000		2 458,40000
Организация и содержание мест захоронения	05	03	89 0 00 83740		319,20000
Закупка товаров, работ и услуг для обеспечения государственных (муниципальных) нужд	05	03	89 0 00 83740	200	319,20000
Организация транспортирования (перевозка) тел умерших в государственное судебно-экспертное учреждение для проведения судебно-медицинской экспертизы	05	03	89 0 00 83750		95,40000
Закупка товаров, работ и услуг для обеспечения государственных (муниципальных) нужд	05	03	89 0 00 83750	200	95,40000
Содержание недвижимого имущества, используемого в целях осуществления мероприятий по благоустройству территории	05	03	89 0 00 83760		397,60000
Закупка товаров, работ и услуг для обеспечения государственных (муниципальных) нужд	05	03	89 0 00 83760	200	397,60000
Прочие мероприятия по благоустройству поселений	05	03	89 0 00 83770		1 646,20000

Расходы на выплату персоналу в целях обеспечения выполнения функций государственными (муниципальными) органами, казенными учреждениями, органами управления государственными внебюджетными фондами	05	03	89 0 00 83770	100	67,50000
Закупка товаров, работ и услуг для обеспечения государственных (муниципальных) нужд	05	03	89 0 00 83770	200	1 539,20000
Иные бюджетные ассигнования	05	03	89 0 00 83770	800	39,50000
ОХРАНА ОКРУЖАЮЩЕЙ СРЕДЫ	06				200,00000
<i>Другие вопросы в области охраны окружающей среды</i>	06	05			200,00000
Муниципальная программа МО "Шенкурское" "Формирование современной городской среды МО "Шенкурское" на 2018-2024 годы"	06	05	05 0 00 00000		200,00000
Обустройство объектов размещения твердых коммунальных отходов (бюджет района)	06	05	05 0 00 86610		120,00000
Закупка товаров, работ и услуг для обеспечения государственных (муниципальных) нужд	06	05	05 0 00 86610	200	120,00000
Реализация мероприятий в сфере обращения с отходами производства и потребления, в том числе с твердыми коммунальными отходами (бюджет района)	06	05	05 0 00 86740		80,00000
Закупка товаров, работ и услуг для обеспечения государственных (муниципальных) нужд	06	05	05 0 00 86740	200	80,00000
КУЛЬТУРА, КИНЕМАТОГРАФИЯ	08				15 178,70000
<i>Культура</i>	08	01			15 178,70000
Муниципальная программа МО «Шенкурское» «Развитие «Дворца культуры и спорта»»	08	01	02 0 00 00000		15 178,70000
Расходы на обеспечение деятельности подведомственных учреждений	08	01	02 0 00 80100		15 063,70000
Предоставление субсидии бюджетным, автономным учреждениям и иным некоммерческим организациям	08	01	02 0 00 80100	600	15 063,70000
Проведение работ по соблюдению требований антитеррористической безопасности в МБУК "Дкис"	08	01	02 0 00 80200		90,00000
Предоставление субсидии бюджетным, автономным учреждениям и иным некоммерческим организациям	08	01	02 0 00 80200	600	90,00000
Проведение работ по соблюдению правил и требований пожарной безопасности в МБУК "Дкис"	08	01	02 0 00 80300		25,00000
Предоставление субсидии бюджетным, автономным учреждениям и иным некоммерческим организациям	08	01	02 0 00 80300	600	25,00000
СОЦИАЛЬНАЯ ПОЛИТИКА	10				33,20000
<i>Пенсионное обеспечение</i>	10	01			33,20000
Доплаты к пенсиям муниципальных служащих	10	01	90 0 00 00000		33,20000
Доплаты к пенсиям муниципальных служащих МО "Шенкурское"	10	01	90 0 00 87050		33,20000
Социальное обеспечение и иные выплаты населению	10	01	90 0 00 87050	300	33,20000

ВСЕГО						35 237,69311
--------------	--	--	--	--	--	---------------------

Приложение № 7
к решению муниципального Совета
муниципального образования "Шенкурское"
"О бюджете муниципального образования "Шенкурское" на 2021 год"
от 18 декабря 2020 года № 155

Ведомственная структура расходов бюджета муниципального образования "Шенкурское" на 2021 год

Наименование	Глава	Раздел	Подраздел	Целевая статья	Вид расходов	Сумма, тыс.рублей
1	2	3	4	5	6	7
МУНИЦИПАЛЬНЫЙ СОВЕТ ШЕНКУРСКОГО ГОРОДСКОГО ПОСЕЛЕНИЯ	118					1 689,50000
ОБЩЕГОСУДАРСТВЕННЫЕ ВОПРОСЫ	118	01				1 689,50000
<i>Функционирование высшего должностного лица субъекта Российской Федерации и муниципального образования</i>	118	01	02			608,40000
Обеспечение функционирования главы Шенкурского городского поселения	118	01	02	81 0 00 00000		608,40000
Расходы на содержание органов местного самоуправления и обеспечение их функций	118	01	02	81 0 00 80010		608,40000
Расходы на выплату персоналу в целях обеспечения выполнения функций государственными (муниципальными) органами, казенными учреждениями, органами управления государственными внебюджетными фондами	118	01	02	81 0 00 80010	100	608,40000
<i>Функционирование законодательных (представительных) органов государственной власти и представительных органов муниципальных образований</i>	118	01	03			895,10000
Обеспечение деятельности муниципального Совета Шенкурского городского поселения	118	01	03	82 0 00 00000		895,10000
Расходы на содержание органов местного самоуправления и обеспечение их функций	118	01	03	82 0 00 80010		895,10000
Расходы на выплату персоналу в целях обеспечения выполнения функций государственными (муниципальными) органами, казенными учреждениями, органами управления государственными внебюджетными фондами	118	01	03	82 0 00 80010	100	757,30000
Закупка товаров, работ и услуг для обеспечения государственных (муниципальных) нужд	118	01	03	82 0 00 80010	200	137,80000

Обеспечение деятельности финансовых, налоговых и таможенных органов и органов финансового (финансово-бюджетного) надзора	118	01	06			186,00000
Обеспечение деятельности контрольно-счетного органа муниципального образования "Шенкурское"	118	01	06	92 0 00 00000		186,00000
Осуществление полномочий по внешнему муниципальному финансовому контролю	118	01	06	92 0 00 90010		186,00000
Межбюджетные трансферты	118	01	06	92 0 00 90010	500	186,00000
АДМИНИСТРАЦИЯ МУНИЦИПАЛЬНОГО ОБРАЗОВАНИЯ "ШЕНКУРСКИЙ МУНИЦИПАЛЬНЫЙ РАЙОН" АРХАНГЕЛЬСКОЙ ОБЛАСТИ	121					33 548,19311
ОБЩЕГОСУДАРСТВЕННЫЕ ВОПРОСЫ	121	01				448,20000
Обеспечение проведения выборов и референдумов	121	01	07			423,20000
Проведение выборов	121	01	07	83 0 00 00000		423,20000
Проведение выборов в муниципальный Совет Шенкурского городского поселения	121	01	07	83 0 00 81160		423,20000
Иные бюджетные ассигнования	121	01	07	83 0 00 81160	800	423,20000
<i>Другие общегосударственные вопросы</i>	121	01	13			25,00000
Оценка недвижимости и регулирование отношений по государственной и муниципальной собственности	121	01	13	85 0 00 00000		25,00000
Инвентаризация и оценка муниципального имущества	121	01	13	85 0 00 81180		25,00000
Закупка товаров, работ и услуг для обеспечения государственных (муниципальных) нужд	121	01	13	85 0 00 81180	200	25,00000
НАЦИОНАЛЬНАЯ ОБОРОНА	121	02				428,50800
Мобилизационная и вневойсковая подготовка	121	02	03			428,50800
Мобилизационная и вневойсковая подготовка	121	02	03	86 0 00 00000		428,50800
Осуществление первичного воинского учета на территориях, где отсутствуют военные комиссариаты	121	02	03	86 0 00 51180		428,50800
Расходы на выплату персоналу в целях обеспечения выполнения функций государственными (муниципальными) органами, казенными учреждениями, органами управления государственными внебюджетными фондами	121	02	03	86 0 00 51180	100	379,20000
Закупка товаров, работ и услуг для обеспечения государственных (муниципальных) нужд	121	02	03	86 0 00 51180	200	49,308
НАЦИОНАЛЬНАЯ ЭКОНОМИКА	121	04				6 466,98511
Дорожное хозяйство (дорожные фонды)	121	04	09			6 246,98511

Муниципальная программа МО "Шенкурское" "Улучшение эксплуатационного состояния автомобильных дорог улично-дорожной сети и повышение уровня безопасности дорожного движения на территории МО "Шенкурское" на 2019-2021 годы"	121	04	09	04 0 00 00000		6 246,98511
Софинансирование дорожной деятельности в отношении автомобильных дорог общего пользования местного значения, капитального ремонта и ремонта дворовых территорий многоквартирных домов, проездов к дворовым территориям многоквартирных домов населенных пунктов, осуществляемых за счет бюджетных ассигнований муниципальных дорожных фондов (дорожный фонд Архангельской области)	121	04	09	04 0 00 S812Д		3 793,08511
Закупка товаров, работ и услуг для обеспечения государственных (муниципальных) нужд	121	04	09	04 0 00 S812Д	200	3 793,08511
Содержание и ремонт действующей сети автомобильных дорог общего пользования местного значения в границах поселения и инженерных сооружений на них	121	04	09	04 0 00 83010		2 453,90000
Закупка товаров, работ и услуг для обеспечения государственных (муниципальных) нужд	121	04	09	04 0 00 83010	200	2 453,90000
<i>Другие вопросы в области национальной экономики</i>	121	04	12			220,00000
Реализация функций органов местного самоуправления в области национальной экономики	121	04	12	88 0 00 00000		220,00000
Мероприятия по землеустройству и землепользованию	121	04	12	88 0 00 82910		220,00000
Закупка товаров, работ и услуг для обеспечения государственных (муниципальных) нужд	121	04	12	88 0 00 82910	200	220,00000
ЖИЛИЩНО-КОММУНАЛЬНОЕ ХОЗЯЙСТВО	121	05				10 792,60000
<i>Жилищное хозяйство</i>	121	05	01			1 865,90000
Муниципальная программа МО "Шенкурское" "Развитие жилищной, коммунальной и инженерной инфраструктуры и повышение экологической безопасности на территории МО "Шенкурское"	121	05	01	01 0 00 00000		1 833,90000
Прочие мероприятия в области жилищного хозяйства	121	05	01	01 0 00 83510		103,00000
Закупка товаров, работ и услуг для обеспечения государственных (муниципальных) нужд	121	05	01	01 0 00 83510	200	103,00000
Взнос на капитальный ремонт общего имущества в многоквартирных домах, находящихся в собственности муниципального образования "Шенкурское"	121	05	01	01 0 00 83520		1 730,90000
Закупка товаров, работ и услуг для обеспечения государственных (муниципальных) нужд	121	05	01	01 0 00 83520	200	1 730,90000

Мероприятия в сфере жилищно-коммунального хозяйства МО "Шенкурское"	121	05	01	89 0 00 00000		32,00000
Приобретение жилых помещений в муниципальную собственность	121	05	01	89 0 00 83530		32,00000
Капитальные вложения в объекты государственной (муниципальной) собственности	121	05	01	89 0 00 83530	400	32,00000
<i>Коммунальное хозяйство</i>	121	05	02			5 000,00000
Муниципальная программа МО "Шенкурское" "Развитие жилищной, коммунальной и инженерной инфраструктуры и повышение экологической безопасности на территории МО "Шенкурское"	121	05	02	01 0 00 00000		5 000,00000
Мероприятия в области коммунального хозяйства	121	05	02	01 0 00 80610		5 000,00000
Закупка товаров, работ и услуг для обеспечения государственных (муниципальных) нужд	121	05	02	01 0 00 80610	200	5 000,00000
<i>Благоустройство</i>	121	05	03			3 926,70000
Муниципальная программа МО "Шенкурское" "Развитие жилищной, коммунальной и инженерной инфраструктуры и повышение экологической безопасности на территории МО "Шенкурское"	121	05	03	01 0 00 00000		1 394,00000
Уличное освещение	121	05	03	01 0 00 83710		1 304,00000
Закупка товаров, работ и услуг для обеспечения государственных (муниципальных) нужд	121	05	03	01 0 00 83710	200	1 304,00000
Мероприятия по ликвидации несанкционированных свалок на территории муниципального образования "Шенкурское"	121	05	03	01 0 00 83790		90,00000
Закупка товаров, работ и услуг для обеспечения государственных (муниципальных) нужд	121	05	03	01 0 00 83790	200	90,00000
Муниципальная программа МО "Шенкурское" "Формирование современной городской среды МО "Шенкурское" на 2018-2024 годы"	121	05	03	05 0 00 00000		74,30000
Федеральный проект "Формирование комфортной городской среды"	121	05	03	05 0 F2 00000		74,30000
Реализация программ формирования современной городской среды	121	05	03	05 0 F2 55550		74,30000
Закупка товаров, работ и услуг для обеспечения государственных (муниципальных) нужд	121	05	03	05 0 F2 55550	200	74,30000
Мероприятия в сфере жилищно-коммунального хозяйства МО "Шенкурское"	121	05	03	89 0 00 00000		2 458,40000
Организация и содержание мест захоронения	121	05	03	89 0 00 83740		319,20000
Закупка товаров, работ и услуг для обеспечения государственных (муниципальных) нужд	121	05	03	89 0 00 83740	200	319,20000
Организация транспортирования (перевозка) тел умерших в государственное судебно-экспертное учреждение для проведения судебно-	121	05	03	89 0 00 83750		95,40000

медицинской экспертизы						
Закупка товаров, работ и услуг для обеспечения государственных (муниципальных) нужд	121	05	03	89 0 00 83750	200	95,40000
Содержание недвижимого имущества, используемого в целях осуществления мероприятий по благоустройству территории	121	05	03	89 0 00 83760		397,60000
Закупка товаров, работ и услуг для обеспечения государственных (муниципальных) нужд	121	05	03	89 0 00 83760	200	397,60000
Прочие мероприятия по благоустройству поселений	121	05	03	89 0 00 83770		1 646,20000
Расходы на выплату персоналу в целях обеспечения выполнения функций государственными (муниципальными) органами, казенными учреждениями, органами управления государственными внебюджетными фондами	121	05	03	89 0 00 83770	100	67,50000
Закупка товаров, работ и услуг для обеспечения государственных (муниципальных) нужд	121	05	03	89 0 00 83770	200	1 539,20000
Иные бюджетные ассигнования	121	05	03	89 0 00 83770	800	39,50000
ОХРАНА ОКРУЖАЮЩЕЙ СРЕДЫ	121	06				200,00000
Другие вопросы в области охраны окружающей среды	121	06	05			200,00000
Муниципальная программа МО "Шенкурское" "Формирование современной городской среды МО "Шенкурское" на 2018-2024 годы"	121	06	05	05 0 00 00000		200,00000
Обустройство объектов размещения твердых коммунальных отходов (бюджет района)	121	06	05	05 0 00 86610		120,00000
Закупка товаров, работ и услуг для обеспечения государственных (муниципальных) нужд	121	06	05	05 0 00 86610	200	120,00000
Реализация мероприятий в сфере обращения с отходами производства и потребления, в том числе с твердыми коммунальными отходами (бюджет района)	121	06	05	05 0 00 86740		80,00000
Закупка товаров, работ и услуг для обеспечения государственных (муниципальных) нужд	121	06	05	05 0 00 86740	200	80,00000
КУЛЬТУРА, КИНЕМАТОГРАФИЯ	121	08				15 178,70000
<i>Культура</i>	121	08	01			15 178,70000
Муниципальная программа МО «Шенкурское» «Развитие «Дворца культуры и спорта»»	121	08	01	02 0 00 00000		15 178,70000
Расходы на обеспечение деятельности подведомственных учреждений	121	08	01	02 0 00 80100		15 063,70000
Предоставление субсидии бюджетным, автономным учреждениям и иным некоммерческим организациям	121	08	01	02 0 00 80100	600	15 063,70000
Проведение работ по соблюдению требований антитеррористической безопасности в МБУК "Дкис"	121	08	01	02 0 00 80200		90,00000

Предоставление субсидии бюджетным, автономным учреждениям и иным некоммерческим организациям	121	08	01	02 0 00 80200	600	90,00000
Проведение работ по соблюдению правил и требований пожарной безопасности в МБУК "Дкис"	121	08	01	02 0 00 80300		25,00000
Предоставление субсидии бюджетным, автономным учреждениям и иным некоммерческим организациям	121	08	01	02 0 00 80300	600	25,00000
СОЦИАЛЬНАЯ ПОЛИТИКА	121	10				33,20000
<i>Пенсионное обеспечение</i>	121	10	01			33,20000
Доплаты к пенсиям муниципальных служащих	121	10	01	90 0 00 00000		33,20000
Доплаты к пенсиям муниципальных служащих МО "Шенкурское"	121	10	01	90 0 00 87050		33,20000
Социальное обеспечение и иные выплаты населению	121	10	01	90 0 00 87050	300	33,20000
ВСЕГО						35 237,69311

Приложение № 8 к решению муниципального Совета
муниципального образования «Шенкурское»
«О бюджете муниципального образования «Шенкурское» на 2021 год»
от 18 декабря 2020 года №155

Методика расчета иных межбюджетных трансфертов на осуществление части полномочий органом местного самоуправления по вопросам местного значения, передаваемых по соглашениям и порядок предоставления иных межбюджетных трансфертов бюджету муниципального образования "Шенкурский муниципальный район"

Формирование расходов бюджета муниципального образования «Шенкурское» (далее бюджет поселения) в границах Шенкурского городского поселения осуществляется в соответствии с расходными обязательствами, обусловленными законодательством Российской Федерации разграничением полномочий, исполнение которых осуществляется за счет средств местного бюджета.

Иные межбюджетные трансферты (далее межбюджетные трансферты) бюджету муниципального образования «Шенкурский муниципальный район» (далее бюджет района) на финансирование расходов, связанных с передачей полномочий контрольно-счетного органа бюджета поселения по осуществлению внешнего муниципального финансового контроля в 2021 году предоставляются из бюджета поселения в соответствии с заключенным Соглашением.

I. Последовательность действий по расчету межбюджетных трансфертов из бюджета поселения на осуществление органами местного самоуправления бюджета района полномочий, передаваемых на основании соглашений

1. Объем межбюджетного трансферта, предоставляемого в 2021 году из бюджета поселения в бюджет района в соответствии с соглашением о передаче ревизионной комиссии муниципального образования «Шенкурский муниципальный район» полномочий контрольно-счетного органа бюджета поселения по осуществлению внешнего муниципального финансового контроля, утверждается в решении о бюджете поселения на 2021 год.

Расчет и оценка стоимости полномочий по решению вопросов местного значения

1) Осуществление внешнего муниципального финансового контроля рассчитывается по формуле

$$V = F * K, \text{ где:}$$

V – Объём межбюджетных трансфертов, причитающийся бюджету района;

F – Расходы на оплату труда (с учетом начислений) специалиста осуществляющего переданные полномочия, рассчитанные на основе прогнозных размеров оплаты труда очередного финансового года.

Расчет объема иных межбюджетных трансфертов на 2021 год:

МРОТ 12392,0 руб. (установленный прожиточный минимум на 2 квартала 2020 года) (оплата специалиста 1 категории) * 1,7 * 12 окл. = 252,8 тыс. рублей.

Начисления 252,8 тыс. рублей x 30,2% = 76,3 тыс. рублей

F = 252,8 + 76,3 = 329,1 тыс. рублей.

K - Коэффициент объема работ.

Коэффициент объема работ равен коэффициенту объема доходов.

Коэффициент объема доходов равен отношению прогнозного объема доходов бюджета поселения на 2020 год к консолидированному прогнозному объему доходов бюджетов поселений Шенкурского муниципального района на 2020 год по состоянию на 01.07.2020 года.

K = 0,565

V = 329,1 * 0,565 = 186,0 тыс. рублей в год

Объем межбюджетных трансфертов на 2021 год по данному полномочию определить в размере 186,0 тыс. рублей.

II. Порядок предоставления межбюджетных трансфертов бюджету района

Межбюджетные трансферты бюджету района перечисляются в порядке межбюджетных отношений в доходы бюджета на счета в органе Федерального казначейства, открытые для кассового обслуживания исполнения бюджета района.

Муниципальный Совет Шенкурского городского поселения осуществляет перечисление иных межбюджетных трансфертов бюджету района в пределах сводной бюджетной росписи и в соответствии с кассовым планом.

Органы местного самоуправления бюджета района отражают суммы иных межбюджетных трансфертов в расходах бюджета по соответствующим главным распорядителям, разделам, подразделам и видам расходов классификации расходов бюджетов и по соответствующим целевым статьям с кодами направлений расходов, установленных органами местного самоуправления бюджета района, без сохранения кода направления расходов целевой статьи расходов (13–17 разряды кода расходов бюджетов), идентичного коду соответствующего направления расходов бюджета поселения, по которым отражаются расходы бюджета поселения на предоставление межбюджетных трансфертов из бюджета поселения.

Органы местного самоуправления бюджета района осуществляют кассовые расходы в соответствии с кодами бюджетной классификации, утвержденными законодательством Российской Федерации и нормативными правовыми актами, регулирующими бюджетные правоотношения.

Операции со средствами иного межбюджетного трансферта осуществляются в установленном органами местного самоуправления муниципального образования «Шенкурский муниципальный район» порядке кассового обслуживания исполнения местного бюджета.

Приложение № 9

к решению муниципального Совета
муниципального образования "Шенкурское"
"О бюджете муниципального образования
"Шенкурское" на 2021 год"
от 18 декабря 2020 года № 155

**Программа муниципальных внутренних заимствований муниципального образования
"Шенкурское" на 2021 год**

Наименование	Сумма, тыс. рублей
1	2
Муниципальные займы	0
Выпуск муниципальных ценных бумаг	0
Погашение (выкуп) муниципальных ценных бумаг	0
Бюджетные кредиты от других бюджетов бюджетной системы	0
Получение бюджетных кредитов	0
Погашение основной суммы долга	0
Кредитные соглашения и договоры, заключенные от имени администрации муниципального образования	0
Получение кредитов	0
Погашение основной суммы долга	0

Приложение № 10

к решению муниципального Совета
муниципального образования "Шенкурское"
"О бюджете муниципального образования "Шенкурское" на 2021 год"
от 18 декабря 2020 года № 155

**Программа муниципальных внешних заимствований муниципального образования
"Шенкурское" на 2021 год**

Наименование показателя	Сумма, тыс. долларов США	Срок погашения
1	2	3
Муниципальные заимствования в иностранной валюте, всего	-	-
в том числе:		
Долговые обязательства, возникающие по бюджетным кредитам, привлекаемым в финансовом году в местный бюджет из федерального бюджета в иностранной валюте в рамках использования целевых иностранных кредитов	-	-
привлечение	-	-
погашение	-	-

Приложение № 11
к решению муниципального Совета
муниципального образования "Шенкурское"
«О бюджете муниципального образования
«Шенкурское» на 2021 год»
от 18 декабря 2020 г. №155

**Программа муниципальных гарантий муниципального образования «Шенкурское» в
валюте Российской Федерации на 2021 год**

**1. Перечень муниципальных гарантий муниципального образования
«Шенкурское», подлежащих предоставлению в 2021 году**

Наименование принципала	Цель гарантирования	Сумма гарантирования, тыс. рублей	Год предоставления	Наличие права регрессного требования	Проверка финансового состояния принципала	Иные условия предоставления и исполнения муниципальных гарантий
1	2	3	4	5	6	7
-	-	-	-	-	-	-
Итого		-				

**2. Общий объем бюджетных ассигнований, предусмотренных на исполнение
муниципальных гарантий муниципального образования «Шенкурское» по возможным
гарантийным случаям в 2021 году**

Исполнение муниципальных гарантий:	Объем бюджетных ассигнований на исполнение муниципальных гарантий по возможным гарантийным случаям, тыс. рублей
за счет источников финансирования дефицита бюджета	0
за счет расходов бюджета	0

Приложение № 12
к решению муниципального Совета
муниципального образования "Шенкурское"
"О бюджете муниципального
образования "Шенкурское" на 2021 год»
от 18 декабря 2020 года № 155

**Программа муниципальных гарантий муниципального образования «Шенкурское» в
иностранной валюте на 2021 год**

**1. Перечень муниципальных гарантий муниципального образования «Шенкурское»,
подлежащих предоставлению в 2021 году**

Наименование принципала	Цель гарантирования	Сумма гарантирования, тыс. долларов США	Год предоставления	Наличие права регрессного требования	Проверка финансового состояния принципала	Иные условия предоставления и исполнения муниципальных гарантий
1	2	3	4	5	6	7

-	-	-	-	-	-	-
Итого		-				

2. Общий объем бюджетных ассигнований, предусмотренных на исполнение муниципальных гарантий муниципального образования «Шенкурское» по возможным гарантийным случаям в 2021 году

Исполнение муниципальных гарантий:	Объем бюджетных ассигнований на исполнение муниципальных гарантий по возможным гарантийным случаям, тыс. долларов США
за счет источников финансирования дефицита бюджета	0
за счет расходов бюджета	0

Муниципальное образование «Шенкурское»
Муниципальный Совет четвёртого созыва

Тридцать седьмая (очередная) сессия

Решение

от «18» декабря 2020 года

№ 156

**Об утверждении Положения
о порядке оформления официальных уведомлений муниципального Совета
муниципального образования «Шенкурское», направляемых в целях
освобождения от работы депутатов муниципального Совета
муниципального образования «Шенкурское», осуществляющих свои
полномочия на непостоянной основе**

В соответствии с областным законом от 24 июня 2009 года № 37-4-03 «О гарантиях осуществления полномочий депутатов представительных органов муниципальных образований, членов иных выборных органов местного самоуправления, выборных должностных лиц местного самоуправления муниципальных образований Архангельской области»,

муниципальный Совет решил:

1. Утвердить прилагаемое Положение о порядке оформления официальных уведомлений муниципального Совета муниципального образования «Шенкурское», направляемых в целях освобождения от работы депутатов муниципального Совета муниципального образования «Шенкурское», осуществляющих свои полномочия на непостоянной основе.

2. Настоящее решение вступает в силу со дня его официального опубликования.

Председатель муниципального Совета
Шенкурского городского поселения –
руководитель Шенкурского городского поселения

И.В. Питолина

Утверждено
решением муниципального Совета
МО «Шенкурское» от 18 декабря 2020 г. №156

ПОЛОЖЕНИЕ
о порядке оформления официальных уведомлений
муниципального Совета муниципального образования
«Шенкурское», направляемых в целях освобождения от работы
депутатов муниципального Совета муниципального образования
«Шенкурское», осуществляющих свои полномочия на
непостоянной основе

1. Настоящее Положение, разработанное в соответствии с пунктом 9 статьи 6 областного закона от 24 июня 2009 года № 37-4-03 «О гарантиях осуществления полномочий депутатов представительных органов муниципальных образований, членов иных выборных органов местного самоуправления, выборных должностных лиц местного самоуправления муниципальных образований Архангельской области», определяет порядок оформления официальных уведомлений муниципального Совета муниципального образования «Шенкурское» (далее - муниципального Совета), направляемых работодателям (представителям нанимателя) (далее - официальные уведомления) в целях освобождения от работы с сохранением места работы (должности) (далее - освобождение от работы) депутатов муниципального Совета, осуществляющих свои полномочия на непостоянной основе, работающих по трудовым договорам (служебным контрактам) (далее - депутаты).

2. В целях освобождения от работы депутаты сообщают в муниципальный Совет следующие сведения об основном месте работы:

наименование работодателя (фамилия, имя, отчество работодателя - физического лица, полное наименование работодателя - юридического лица); адрес, по которому подлежат направлению официальные уведомления; срок трудового договора (служебного контракта) (при наличии).

3. В случае изменения каких-либо сведений, указанных в пункте 2 настоящего Положения, депутаты незамедлительно сообщают об этом в муниципальный Совет.

4. В целях обеспечения участия депутатов в заседаниях муниципального Совета, заседаниях комитетов, комиссий, рабочих групп муниципального Совета, собраниях фракций в муниципальном Совете председатель муниципального Совета оформляет и подписывает официальные уведомления в отношении депутатов, сообщивших сведения, указанные в пункте 2 настоящего Положения.

Официальные уведомления оформляются по форме согласно приложению к настоящему Положению.

Официальные уведомления направляются работодателям (представителям нанимателя) депутатов не позднее чем за пять календарных дней до дня заседания муниципального Совета, дня заседания комитета, комиссии, рабочей группы муниципального Совета, дня собрания фракции в муниципальном Совете.

5. В целях обеспечения работы депутатов с избирателями или участия депутатов в иных мероприятиях (далее в совокупности - мероприятия) депутаты не позднее чем за шесть календарных дней до дня проведения соответствующего мероприятия подают в муниципальный Совет личные заявления об оформлении официальных уведомлений.

В личном заявлении депутата об оформлении официального уведомления указываются:

фамилия, имя и отчество (при наличии) депутата;

мероприятия, для участия в которых необходимо освобождение от работы;

даты проведения мероприятий, для участия в которых необходимо освобождение от работы.

6. Личные заявления об оформлении официальных уведомлений рассматриваются председателем муниципального Совета, который оформляет и подписывает официальное уведомление либо информирует депутата, подавшего личное заявление, о невозможности оформления и подписания официального уведомления.

7. Оформление и подписание официального уведомления невозможно в следующих случаях:

1) количество рабочих дней, в течение которых депутату ранее оформлялось официальное уведомление в соответствующем месяце, исчерпано;

2) при оформлении официального уведомления депутат не сможет принять участия в запланированных на соответствующий месяц заседаниях муниципального Совета, заседаниях комитетов, комиссий, рабочих групп муниципального Совета, собраниях фракций в муниципальном Совете ввиду исчерпания количества рабочих дней, в течение которых депутату может предоставляться гарантия, связанная с освобождением от работы.

8. Официальные уведомления, оформленные по личным заявлениям депутатов, направляются работодателям (представителям нанимателя) депутатов не позднее чем за пять календарных дней до дня проведения мероприятия, в котором участвует депутат.

Представительный орган обязан вести учет количества рабочих дней, в течение которых депутату оформлялись официальные уведомления.

Муниципальное образование «Шенкурское»
Муниципальный Совет четвёртого созыва

Тридцать седьмая (очередная) сессия

Решение

от «18» декабря 2020 года

№ 157

**О представлении в Архангельское областное Собрание депутатов ходатайства о
награждении Почетной грамотой АОСД
Глазачевой Ирины Сергеевны**

Руководствуясь Постановлением Архангельского областного Собрания депутатов от 24 июня 2009 года №177 «Об утверждении положения о наградах Архангельского областного Собрания депутатов», Уставом муниципального образования «Шенкурское», принимая во внимание представленные документы,

муниципальный Совет решил:

1. Представить в Архангельское областное Собрание депутатов ходатайство о награждении Почетной грамотой АОСД начальника планово-аналитического отдела потребительского общества «Шенкурское» Глазачевой Ирины Сергеевны за многолетний добросовестный труд и личный вклад в развитие местного самоуправления Шенкурского городского поселения.

2. Настоящее решение вступает в силу со дня его официального опубликования.

Председатель муниципального Совета
Шенкурского городского поселения –
руководитель Шенкурского городского поселения

И.В. Питолина

Муниципальное образование «Шенкурское»
Муниципальный Совет четвёртого созыва

Тридцать седьмая (очередная) сессия

Решение

от «18» декабря 2020 года

№ 158

**О представлении в Архангельское областное Собрание депутатов ходатайства о
награждении Почетной грамотой АОСД
Лапичевой Натальи Леонидовны**

Руководствуясь Постановлением Архангельского областного Собрания депутатов от 24 июня 2009 года №177 «Об утверждении положения о наградах Архангельского областного Собрания депутатов», Уставом муниципального образования «Шенкурское», принимая во внимание представленные документы,

муниципальный Совет решил:

1. Представить в Архангельское областное Собрание депутатов ходатайство о награждении Почетной грамотой АОСД председателя ревизионной комиссии МО «Шенкурский муниципальный район» Лапичевой Натальи Леонидовны за многолетний добросовестный труд в органах местного самоуправления.

2. Настоящее решение вступает в силу со дня его официального опубликования.

Председатель муниципального Совета
Шенкурского городского поселения –
руководитель Шенкурского городского поселения

И.В. Питолина

Муниципальное образование «Шенкурское»
Муниципальный Совет четвёртого созыва

Тридцать седьмая (очередная) сессия

Решение

от «18» декабря 2020 года

№ 159

**О представлении в Архангельское областное Собрание депутатов ходатайства
об объявлении Благодарности АОСД
Семаковой Ольге Сергеевне**

Руководствуясь Постановлением Архангельского областного Собрания депутатов от 24 июня 2009 года №177 «Об утверждении положения о наградах Архангельского областного Собрания депутатов», Уставом муниципального образования «Шенкурское», принимая во внимание представленные документы,

муниципальный Совет решил:

1. Представить в Архангельское областное Собрание депутатов ходатайство об объявлении Благодарности АОСД директору муниципального бюджетного учреждения культуры «Дворец культуры и спорта» Семаковой Ольге Сергеевне за добросовестный труд и личный вклад в развитие местного самоуправления Шенкурского городского поселения.

2. Настоящее решение вступает в силу со дня его официального опубликования.

Председатель муниципального Совета
Шенкурского городского поселения –
руководитель Шенкурского городского поселения

И.В. Питолина

Муниципальное образование «Шенкурское»
Муниципальный Совет четвёртого созыва

Тридцать седьмая (очередная) сессия

Решение

от «18» декабря 2020 года

№ 160

**О присвоении наименования кварталу
жилой застройки**

В соответствии с Федеральным законом от 06.10.2003 № 131-ФЗ «Об общих принципах организации местного самоуправления в Российской Федерации», Уставом муниципального образования «Шенкурское»,

муниципальный Совет решил:

1. Присвоить наименование кварталу, ограниченному территорией земельных участков с кадастровыми номерами: 29:20:130172:84, 29:20:130172:90, 29:20:130172:85, 29:20:130172:77, 29:20:130172:75, 29:20:130172:89, 29:20:130172:92, 29:20:130172:80, 29:20:130172:74, 29:20:130172:82, 29:20:130172:76, 29:20:130172:87, 29:20:130172:83, 29:20:130172:93, 29:20:130172:79, 29:20:130172:81, – квартал Окружной.

2. Настоящее решение подлежит официальному опубликованию в информационном бюллетене «Шенкурский муниципальный вестник» и размещению на официальном сайте администрации МО «Шенкурский муниципальный район».

Председатель муниципального Совета
Шенкурского городского поселения-
руководитель Шенкурского городского
поселения

И.В. Питолина

Муниципальное образование «Шенкурское»
Муниципальный Совет четвёртого созыва

Тридцать седьмая (очередная) сессия

Решение

от «18» декабря 2020 года

№ 161

Информация об исполнении муниципальной программы «Улучшение эксплуатационного состояния автомобильных дорог улично-дорожной сети и повышение уровня безопасности дорожного движения на территории МО «Шенкурское» на 2019-2021 годы»

В соответствии с планом-графиком работы муниципального Совета Шенкурского городского поселения четвертого созыва на 2020 год, заслушав информацию заместителя главы администрации МО «Шенкурский муниципальный район» Рослякова Александра Александровича,

муниципальный Совет решил:

Информацию об исполнении муниципальной программы «Улучшение эксплуатационного состояния автомобильных дорог улично-дорожной сети и повышение уровня безопасности дорожного движения на территории МО «Шенкурское» на 2019-2021 годы» принять к сведению.

Председатель муниципального Совета
Шенкурского городского поселения –
руководитель Шенкурского городского поселения

И.В. Питолина

Муниципальное образование «Шенкурское»
Муниципальный Совет четвёртого созыва

Тридцать седьмая (очередная) сессия

Решение

от «18» декабря 2020 года

№ 162

**О схеме избирательных округов для проведения выборов депутатов
муниципального Совета муниципального образования «Шенкурское»
Шенкурского муниципального района Архангельской области
в 2021-2030 годах**

На основании пункта 7.2 статьи 18 Федерального закона от 12.06.2002 № 67-ФЗ «Об основных гарантиях избирательных прав и права на участие в референдуме граждан Российской Федерации», постановления Шенкурской территориальной избирательной комиссии №198/696-4 от 01.12.2020г. «О схеме избирательных округов для проведения выборов депутатов муниципального Совета муниципального образования «Шенкурское» Шенкурского муниципального района Архангельской области в 2021 - 2030 годах»,

муниципальный Совет решил:

1. Утвердить схему избирательных округов для проведения выборов депутатов муниципального Совета муниципального образования «Шенкурское» Шенкурского муниципального района Архангельской области в 2021-2030 годах согласно приложению № 1 и ее графическое изображение согласно приложению №2.
2. Настоящее решение подлежит официальному опубликованию в информационном бюллетене «Шенкурский муниципальный вестник» и размещению на официальном сайте администрации МО «Шенкурский муниципальный район».
3. Направить настоящее решение в Шенкурскую территориальную избирательную комиссию.

Председатель муниципального Совета
Шенкурского городского поселения –
руководитель Шенкурского
городского поселения

И.В. Питолина

Приложение № 1
УТВЕРЖДЕНО
решением муниципального Совета
муниципального образования «Шенкурское»
«18» декабря 2020 года №162

СХЕМА
избирательных округов для проведения выборов депутатов
муниципального Совета муниципального образования «Шенкурское»
Шенкурского муниципального района Архангельской области
в 2021-2030 годах

Численность зарегистрированных избирателей по состоянию на 01.07.2020 – 4406.

Число депутатских мандатов – 10.

Средняя норма представительства избирателей на один депутатский мандат – 440,6.

<i>№ округа</i>	<i>Количество мандатов</i>	<i>Описание границ избирательного округа</i>	<i>Число избирателей</i>
1	3	Избирательный округ в границах части территории города Шенкурска: улицы: Володарского; Гагарина (четная сторона от д.№40 под. №70, нечетная сторона от д.№41 по д.№67); .Г.Иванова, д.№17,19,21,23,25; К.Либкнехта (четная сторона от д.№20 по №46, нечетная сторона от д. №13 по д.№51а); Комсомольская (четная сторона от д.№14 по д.№36; Ленина (четная сторона от д.№14 по д.№68, нечетная сторона от д.№53 по д.№65); П.Виноградова; Пластинина (четная сторона от д.№38 по д.№78, нечетная сторона от д.№37 по д.№77); Пролетарская (четная сторона от д.№16 по д. №28а, нечетная от д.№19 по д.№37); Садовая; Семакова; Урицкого (четная сторона от д.№2 по д.№56, нечетная сторона от д.№1 по д.№49); Х.Мурата (четная сторона от д.№24 по д.№50, нечетная сторона от д.№31 по д.№63)	1301
2	4	Избирательный округ в границах части территории города Шенкурска: улицы: 50 лет Октября; Г.Иванова (нечетная от д.№1 по д.№13, четная сторона от д.№2 по д.№12); К.Маркса (четная сторона от д.№2 по д.№ 44, нечетная сторона от д.№ 1 по д.№7в); КЛибкнехта (нечетная сторона от д.№1 по д.№11, четная сторона от д.№2 по д.№18); Красноармейская (нечетная сторона от д.№1 по д.№13 и дома №4,6,8); Кудрявцева; Кузнецова; Ленина (дома №2, 4, 6, нечетная сторона от д.№1 по д.№21а); Ломоносова (нечетная сторона от д.№1 по д.№63, четная сторона от д.№2 по д.№32); Мира (нечетная сторона от д.№1 по д.№29 и дома №2,4,6,12,24,28,30); Набережная; Октябрьская; Пролетарская (четная сторона от д.№2 по д.№14); Сосновый квартал; Шукшина (нечетная сторона от д.№1 по д.№11, четная сторона от д.№2 по д.№8); Детгородок; Левый берег; переулок Лесной; квартал	1747

		Энергетиков	
3	3	<p>Избирательный округ в границах части территории города Шенкурска:</p> <p>улицы: Богового; Гагарина (нечетная сторона от д.№7 по д.№39, четная сторона от д.№6 по д.№38); К.Маркса (нечетная сторона от д.№7 по д.№35); Комсомольская (нечетная сторона от д.№1 по д.№31, четная сторона от д.№2 по д.№12); Красноармейская (нечетная сторона от д.№17 по д.№27, четная сторона от д.№10 по д.№40); Левачева; Ленина (нечетная сторона от д.№21 по д.№51); Ломоносова (нечетная сторона от д.№ 65 по д.№91, четная сторона от д.№34 по д.№70); Луначарского; Мира (нечетная сторона от д.№31 по д.№55, четная сторона от д.№32 по д.№68); П.Глазачева; Пионерская; Пластинина (нечетная сторона от д.№1 по д.№35, четная сторона от д.№2 по д.№38); Пролетарская (нечетная сторона от д.№1 по д.№17); Урицкого, дома №58,58а,60,62,62а,62б; Х.Мурата (нечетная сторона от д.№1 по д.№29, четная сторона от д.№2 по д.№22); Шукшина (нечетная сторона от д.№13 по д.№49, четная сторона от д.№10 по д.№50); переулок Новый; база Агропромэнерго; база РСУ; Усадьба лесхоза</p>	1358

Приложение № 2
к решению муниципального Совета
муниципального образования «Шенкурское»
«18» декабря 2020 года №162

Графическое изображение схемы
избирательных округов для проведения выборов депутатов
муниципального Совета муниципального образования «Шенкурское» Шенкурского муниципального района Архангельской области
в 2021 - 2030 годах



Муниципальное образование «Шенкурское»
Муниципальный Совет четвёртого созыва

Тридцать седьмая (очередная) сессия

Решение

от «18» декабря 2020 года

№ 163

**Об утверждении графика проведения сессий муниципального Совета
МО «Шенкурское» на 2021 год**

Муниципальный Совет решил:

1. Утвердить прилагаемый график проведения сессий муниципального Совета МО «Шенкурское» на 2021 год.
2. Настоящее решение подлежит официальному опубликованию в информационном бюллетене «Шенкурский муниципальный вестник» и размещению на официальном сайте администрации МО «Шенкурский муниципальный район».

Председатель муниципального Совета
Шенкурского городского поселения –
руководитель Шенкурского
городского поселения

И.В. Питолина

Приложение
к решению муниципального Совета
МО «Шенкурское» от «18» декабря 2020г. № 163

График проведения сессий
муниципального Совета МО «Шенкурское» на 2021 год

№ сессии	Дата проведения сессии	Дата проведения специальной комиссии
38	19.02.2021	12.02.2021
39	23.04.2021	16.04.2021
40	25.06.2021	18.06.2021
1	01.10.2021	-
2	05.11.2021	29.10.2021
3	17.12.2021	10.12.2021